


Gemeinde Salem Bauvorhaben Neue Mitte Verkehrsuntersuchung

Zählstellenplan

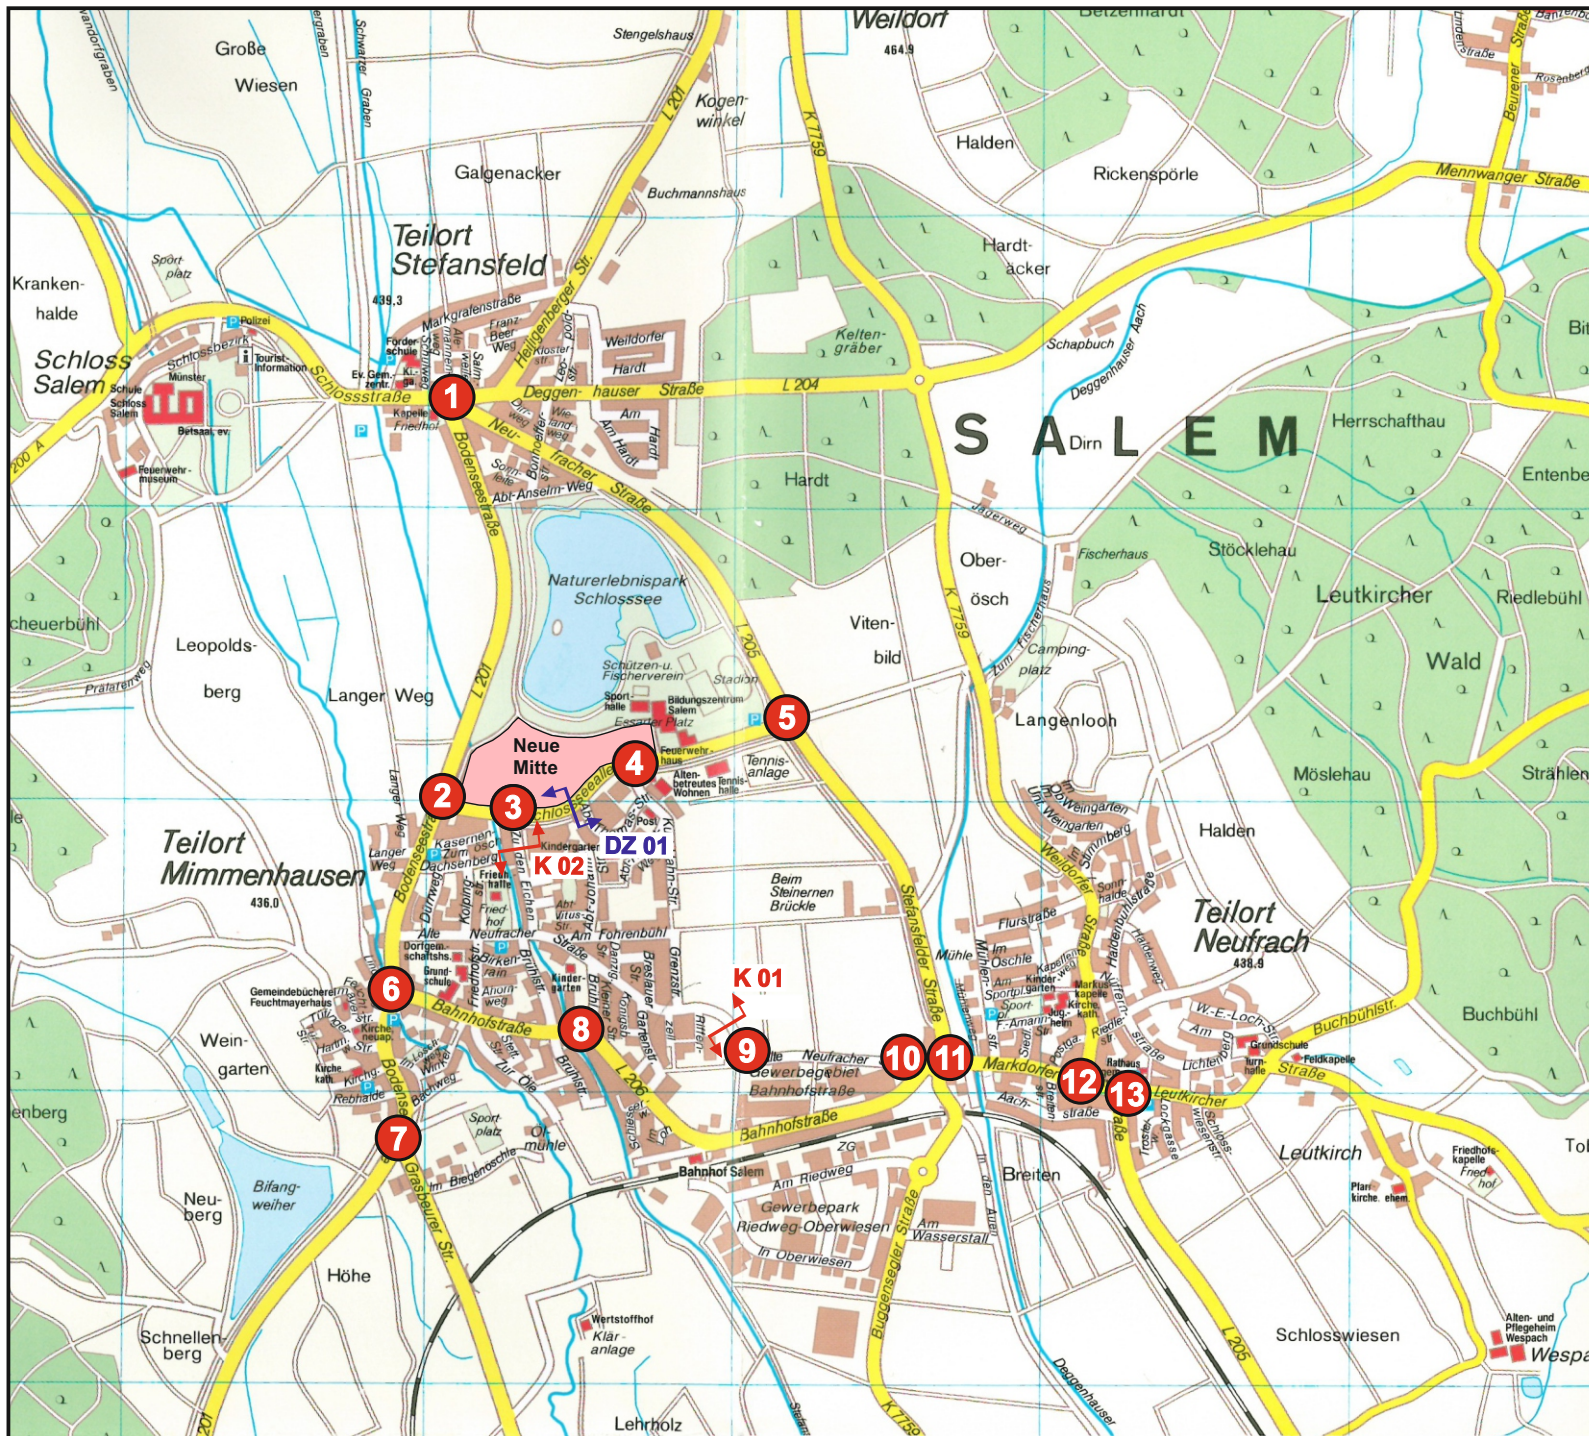

- 8** Knotenpunktzählstelle
- Kennzeichenerhebung
- Dauerzählstelle

Grundlage: Eigenen Erhebungen vom
Donnerstag, den 23.04.2015
(Zeitbereich: 06.00 - 10.00 Uhr
und 15.00 - 19.00 Uhr)



BS INGENIEURE

Wettmarkt 5
71640 Ludwigsburg
Fon 0 7141.8696.0
Fax 0 7141.8696.33

5479 -01
2015