


Geotechnischer Baugrundschnitt I - I'

Maßstab d. L. ohne Maßstab, Maßstab d. H. 1 : 50

baugrund süd
Gesellschaft für Bohr- und Geotechnik mbH
Maybachstraße 5
88410 Bad Wurzach

BV Erschließung Baugebiet
in 88682 Salem - Neufrach

AZ 13 09 014
Anlage Nr. 2.1

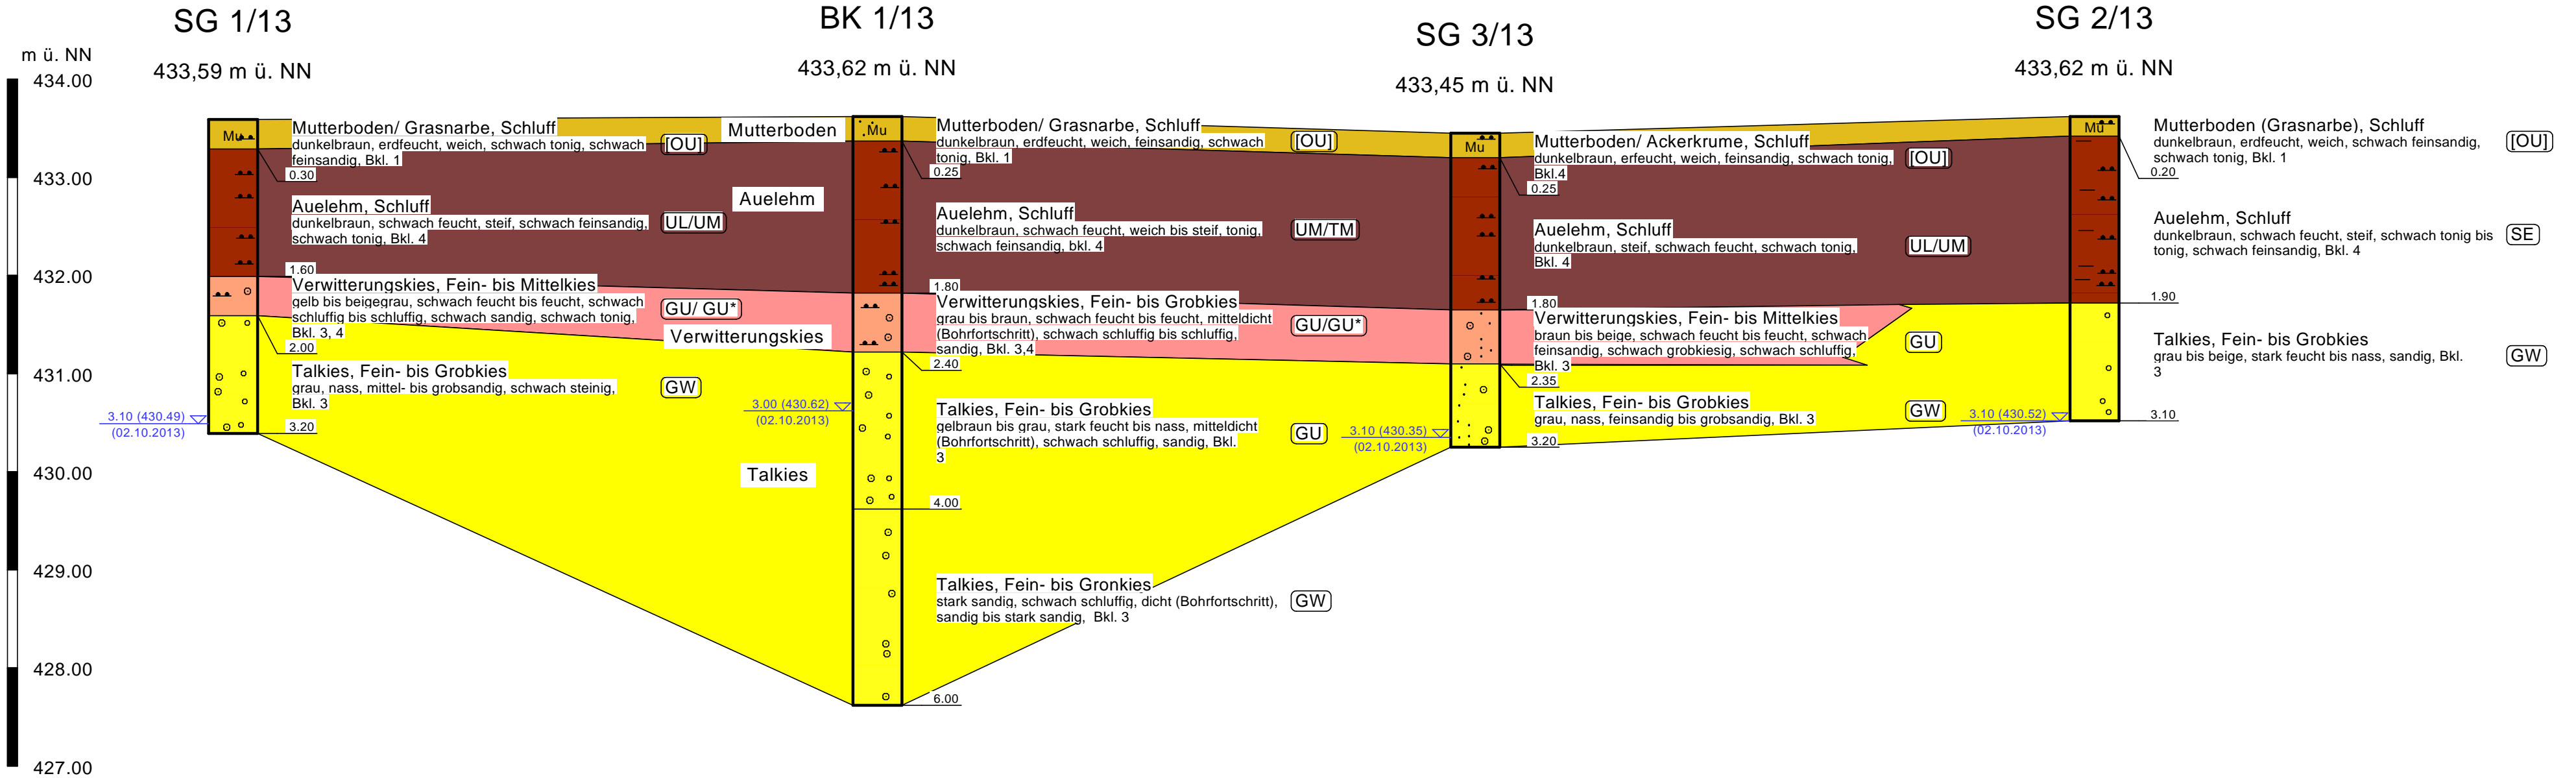

Legende	
 Mutterboden	 Talkies
 Auelehm	 Verwitterungskies

Anm.: Der Geländeverlauf und die Schichtenabfolge zu den Aufschlüssen ist interpoliert.
Die Aufschlüsse und die Schichtenabfolge stellen punktuelle Untersuchungen dar.
Die Schichtabgrenzung der Sondierungen ist interpoliert.