




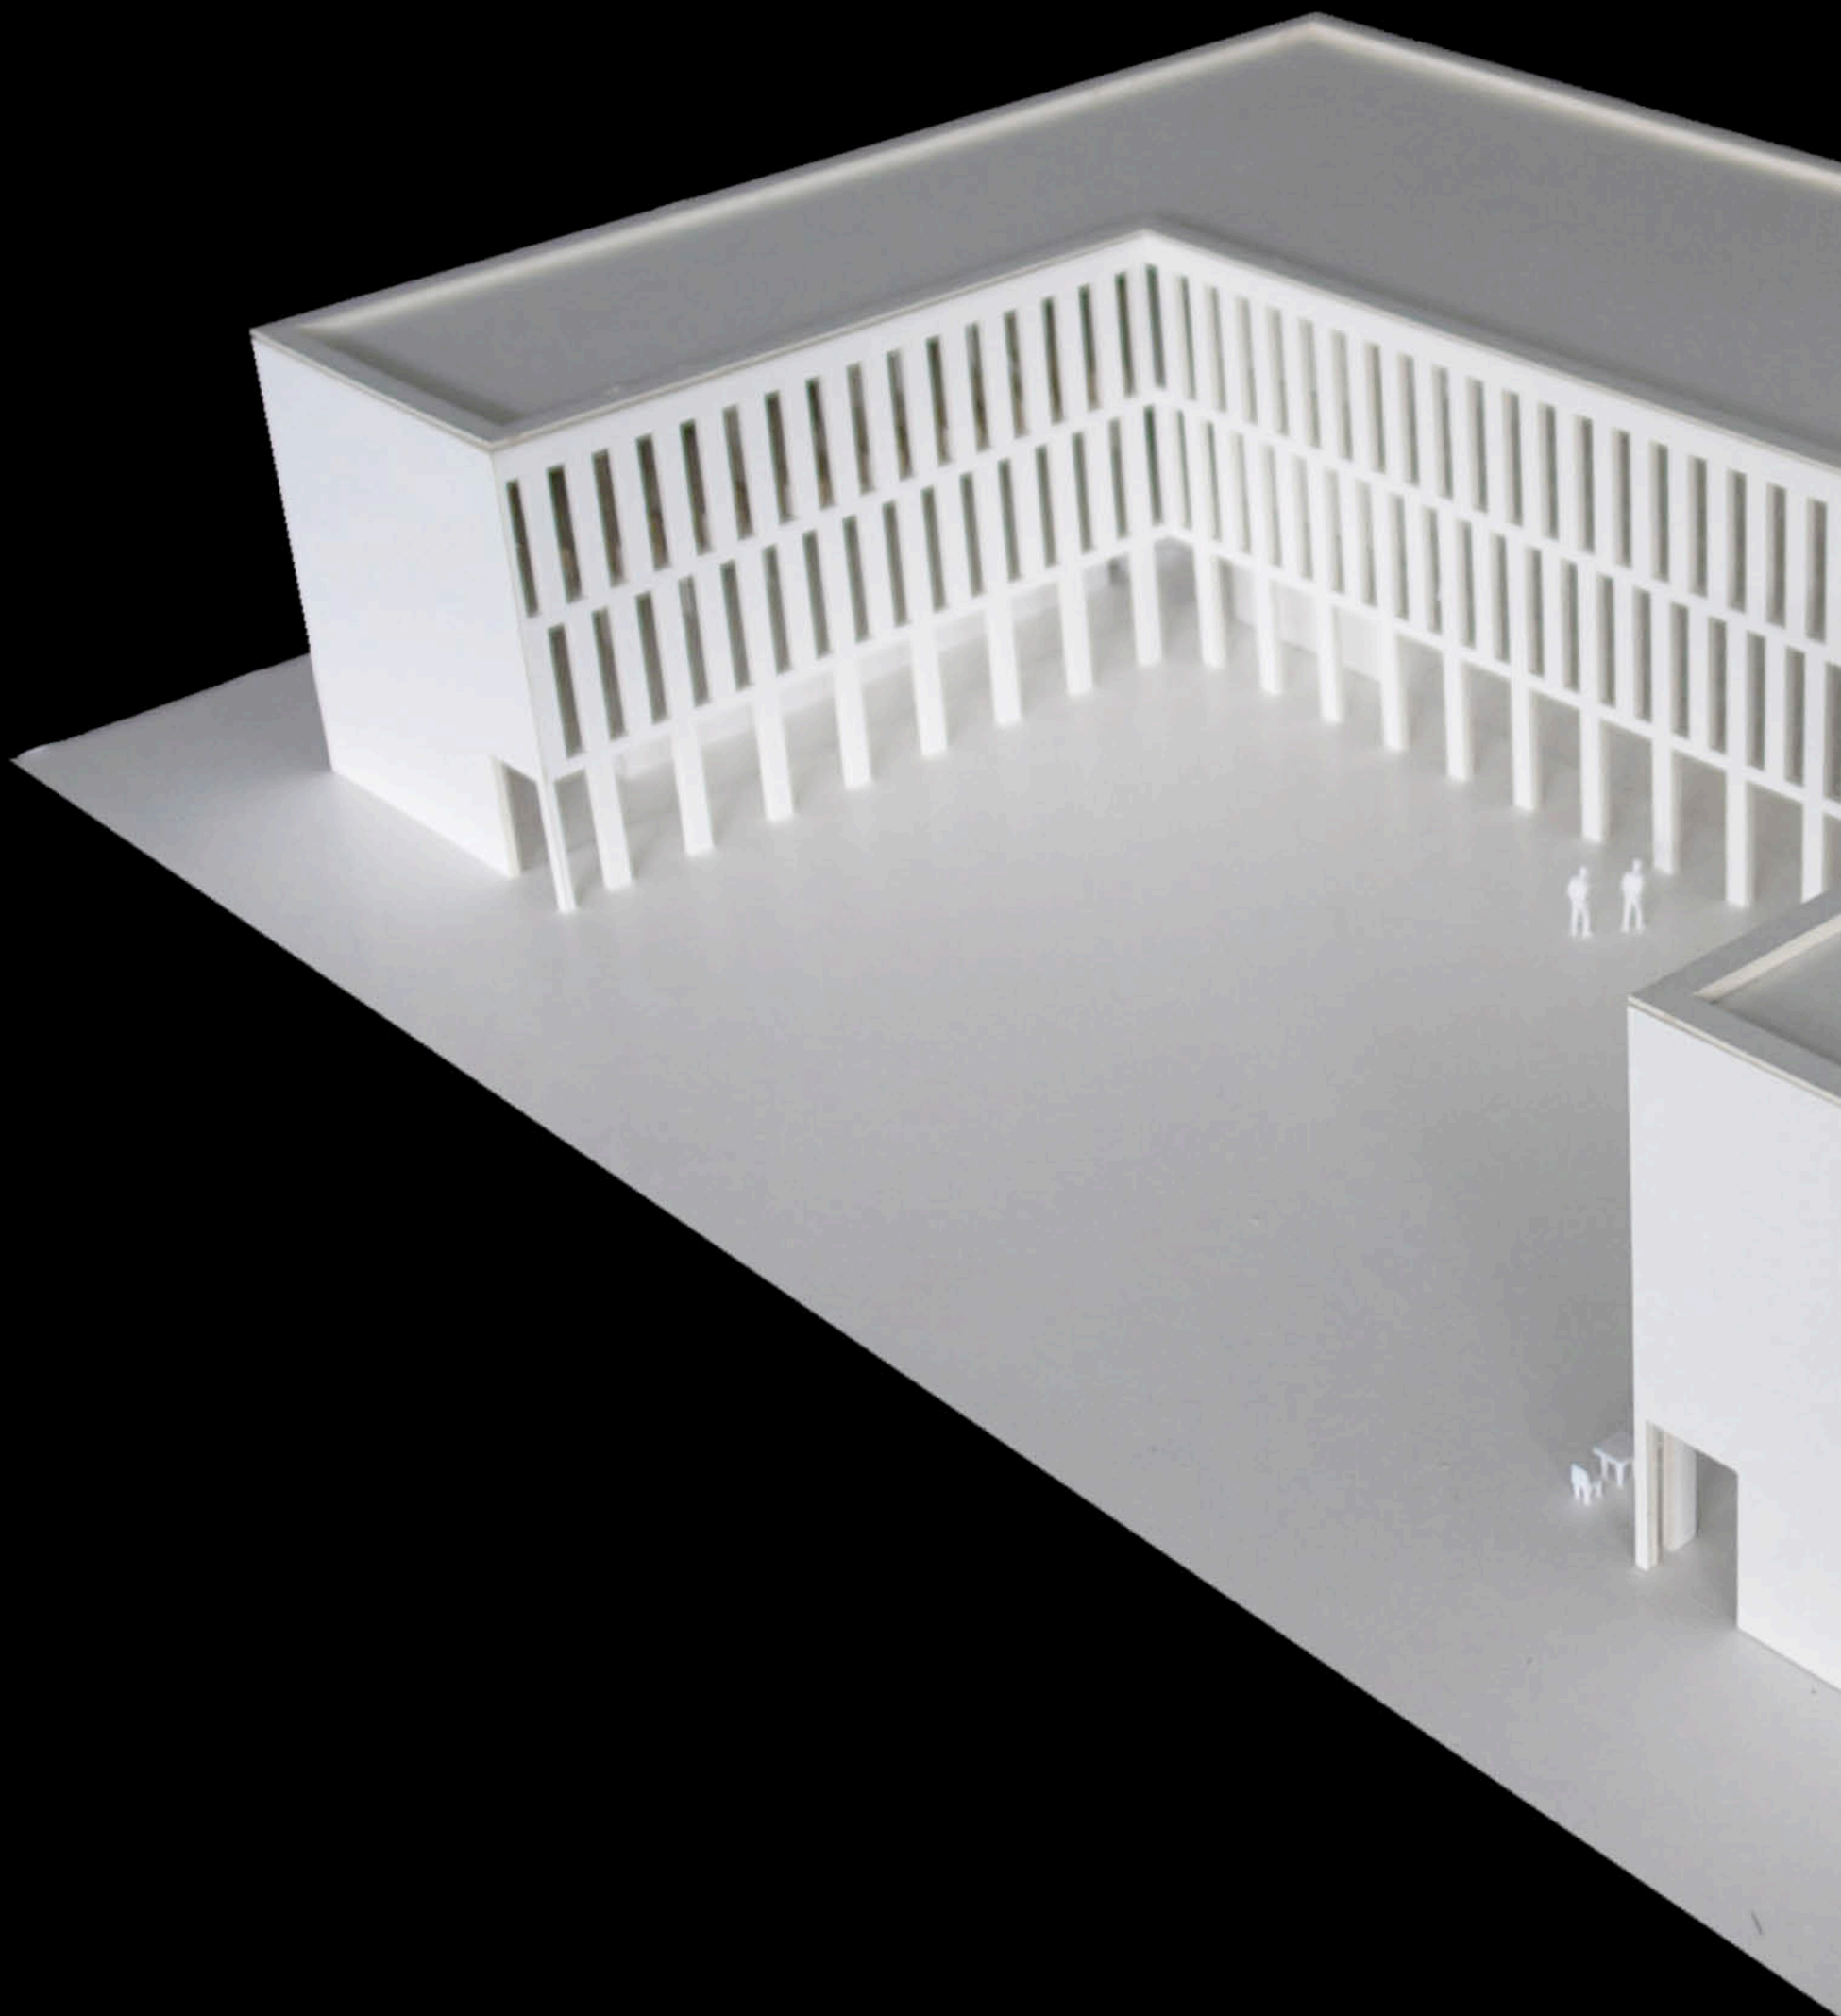

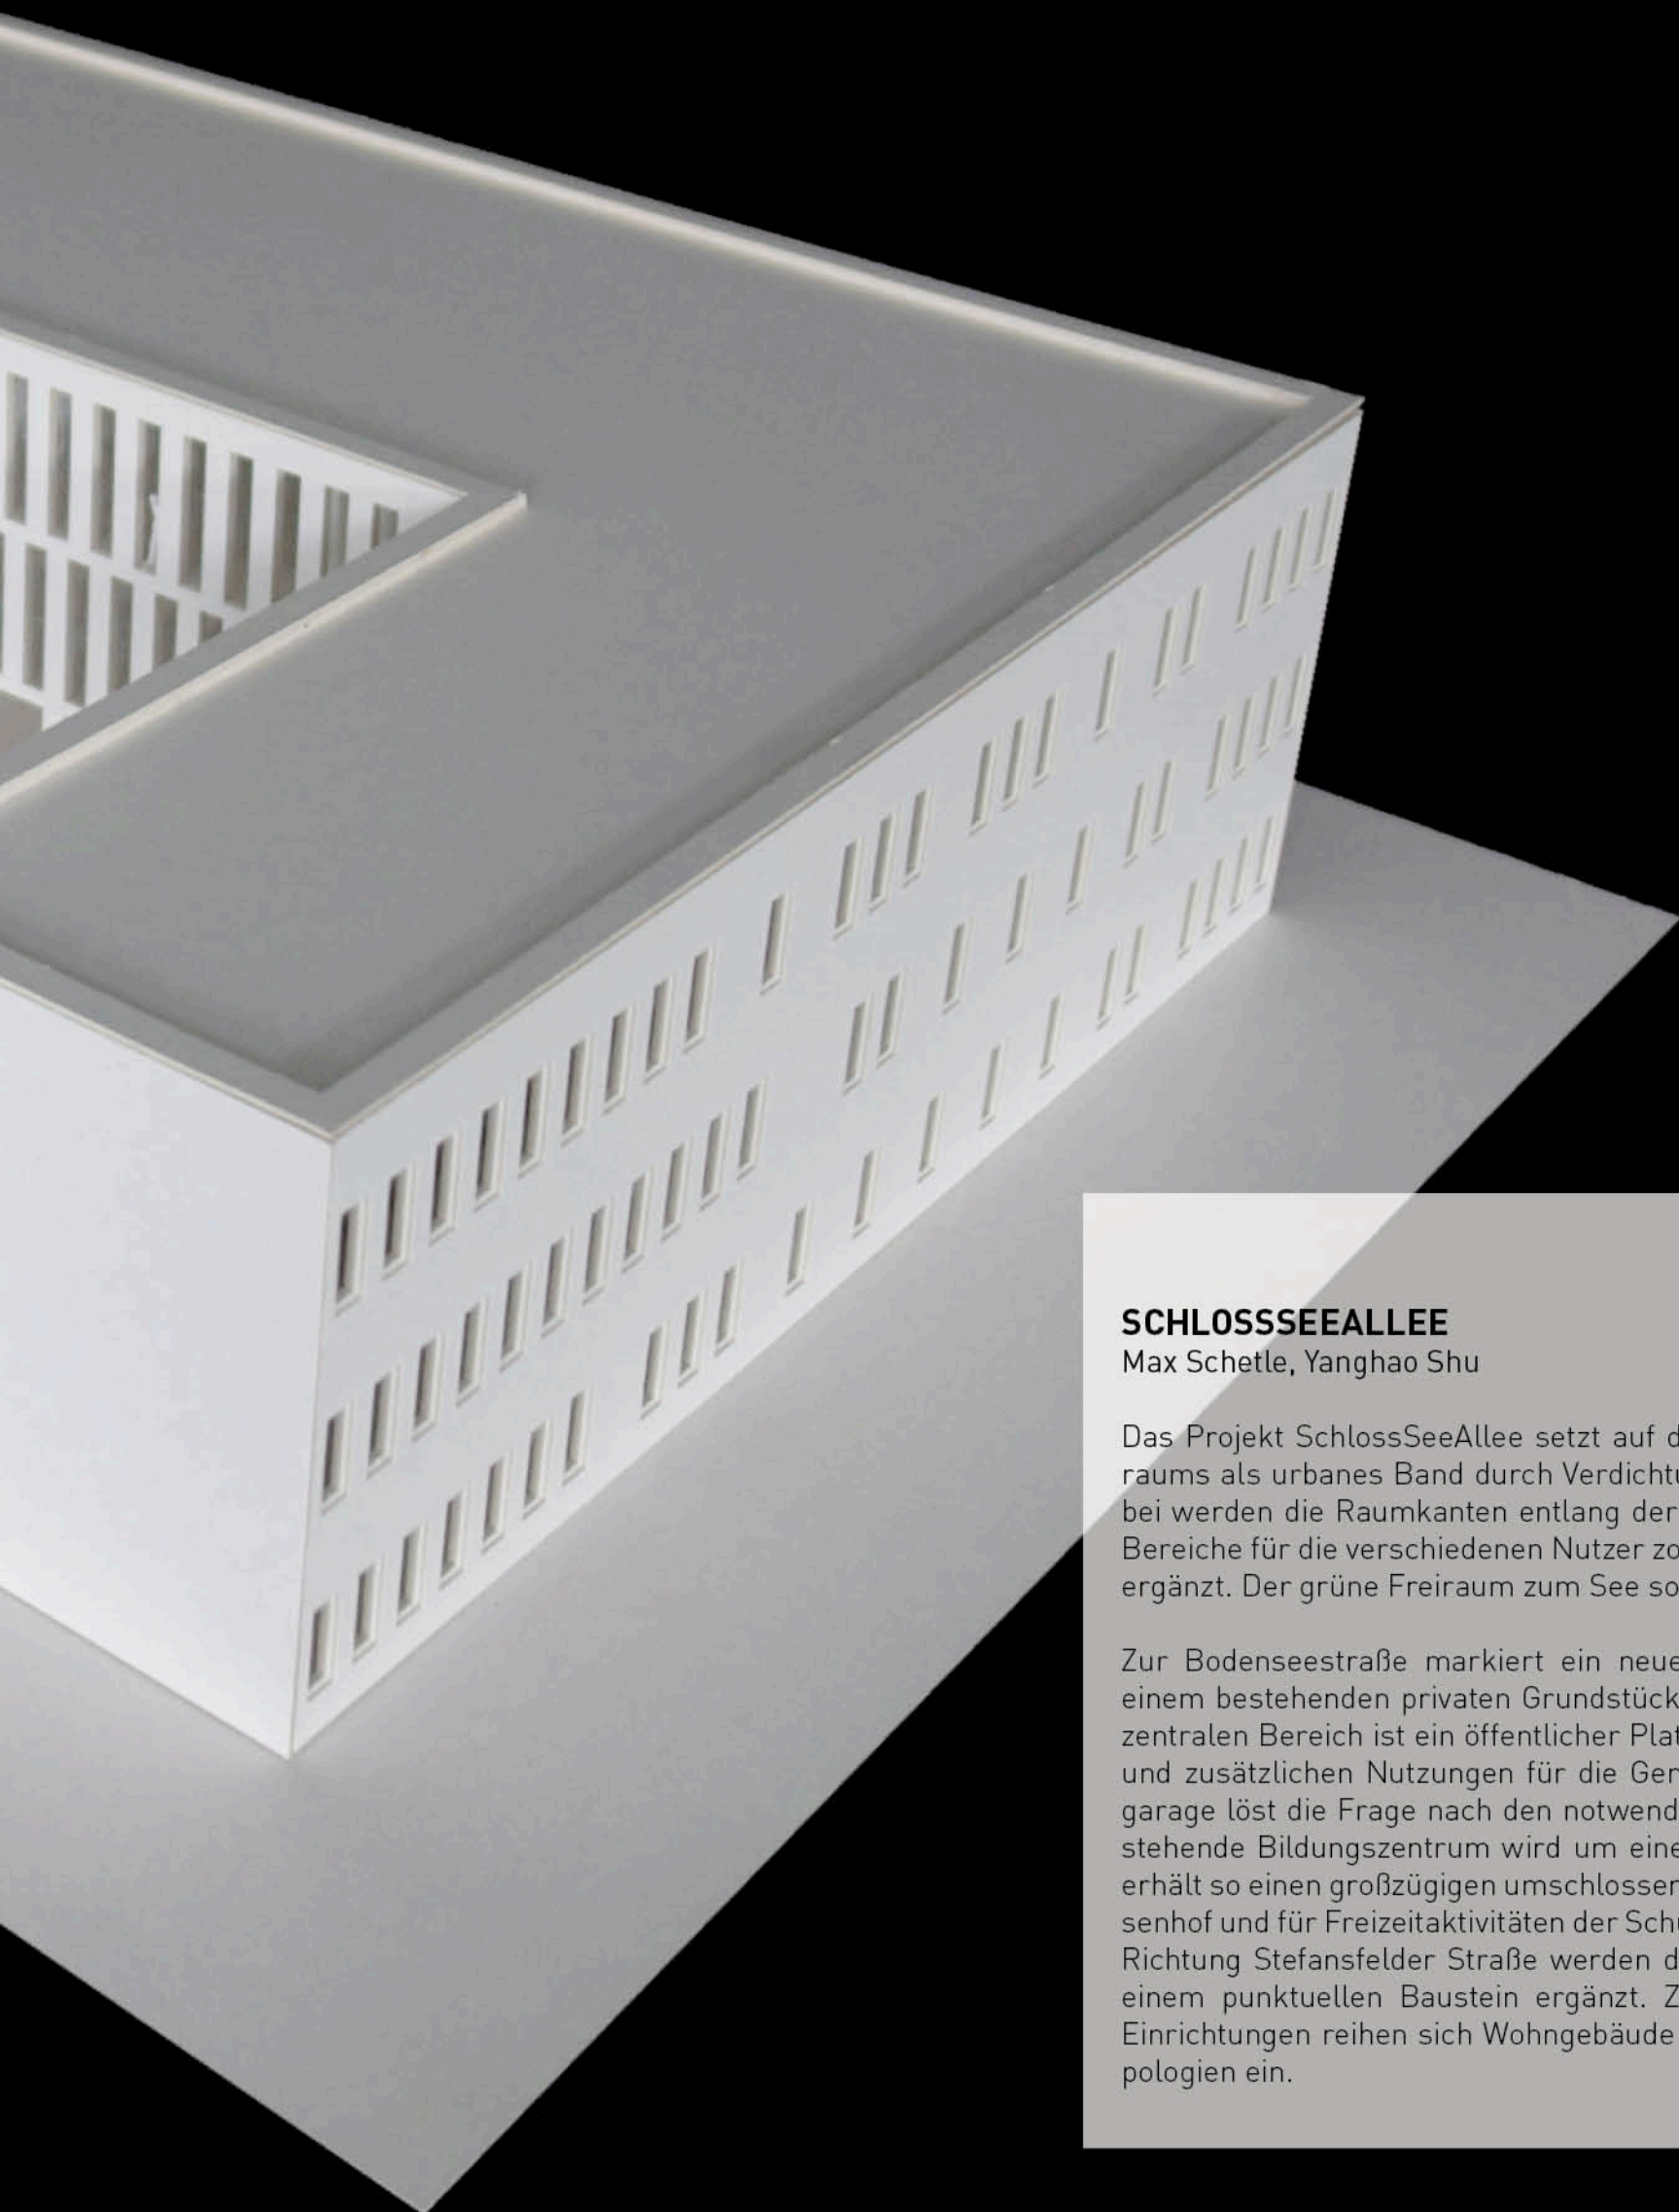

## **SCHLOSSSEEALLEE**

Max Schetle, Yanghao Shu

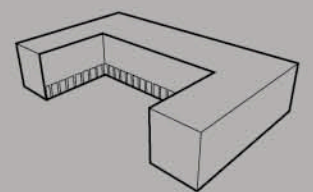


Das Projekt SchlossSeeAllee setzt auf die Stärkung des Straßenraums als urbanes Band durch Verdichtung und Neuordnung. Dabei werden die Raumkanten entlang der Allee klarer definiert, die Bereiche für die verschiedenen Nutzer zониert und mit Baumreihen ergänzt. Der grüne Freiraum zum See soll aufgewertet werden.


Zur Bodenseestraße markiert ein neuer Lebensmittelmarkt auf einem bestehenden privaten Grundstück den Beginn der Allee. Im zentralen Bereich ist ein öffentlicher Platz mit dem neuen Rathaus und zusätzlichen Nutzungen für die Gemeinde geplant. Eine Tiefgarage löst die Frage nach den notwendigen Stellplätzen. Das bestehende Bildungszentrum wird um einen Baustein erweitert und erhält so einen großzügigen umschlossenen Freiraum, der als Pausenhof und für Freizeitaktivitäten der Schulen genutzt werden kann. Richtung Stefansfelder Straße werden die Sporteinrichtungen mit einem punktuellen Baustein ergänzt. Zwischen den öffentlichen Einrichtungen reihen sich Wohngebäude mit unterschiedlichen Typologien ein.



Orientierung

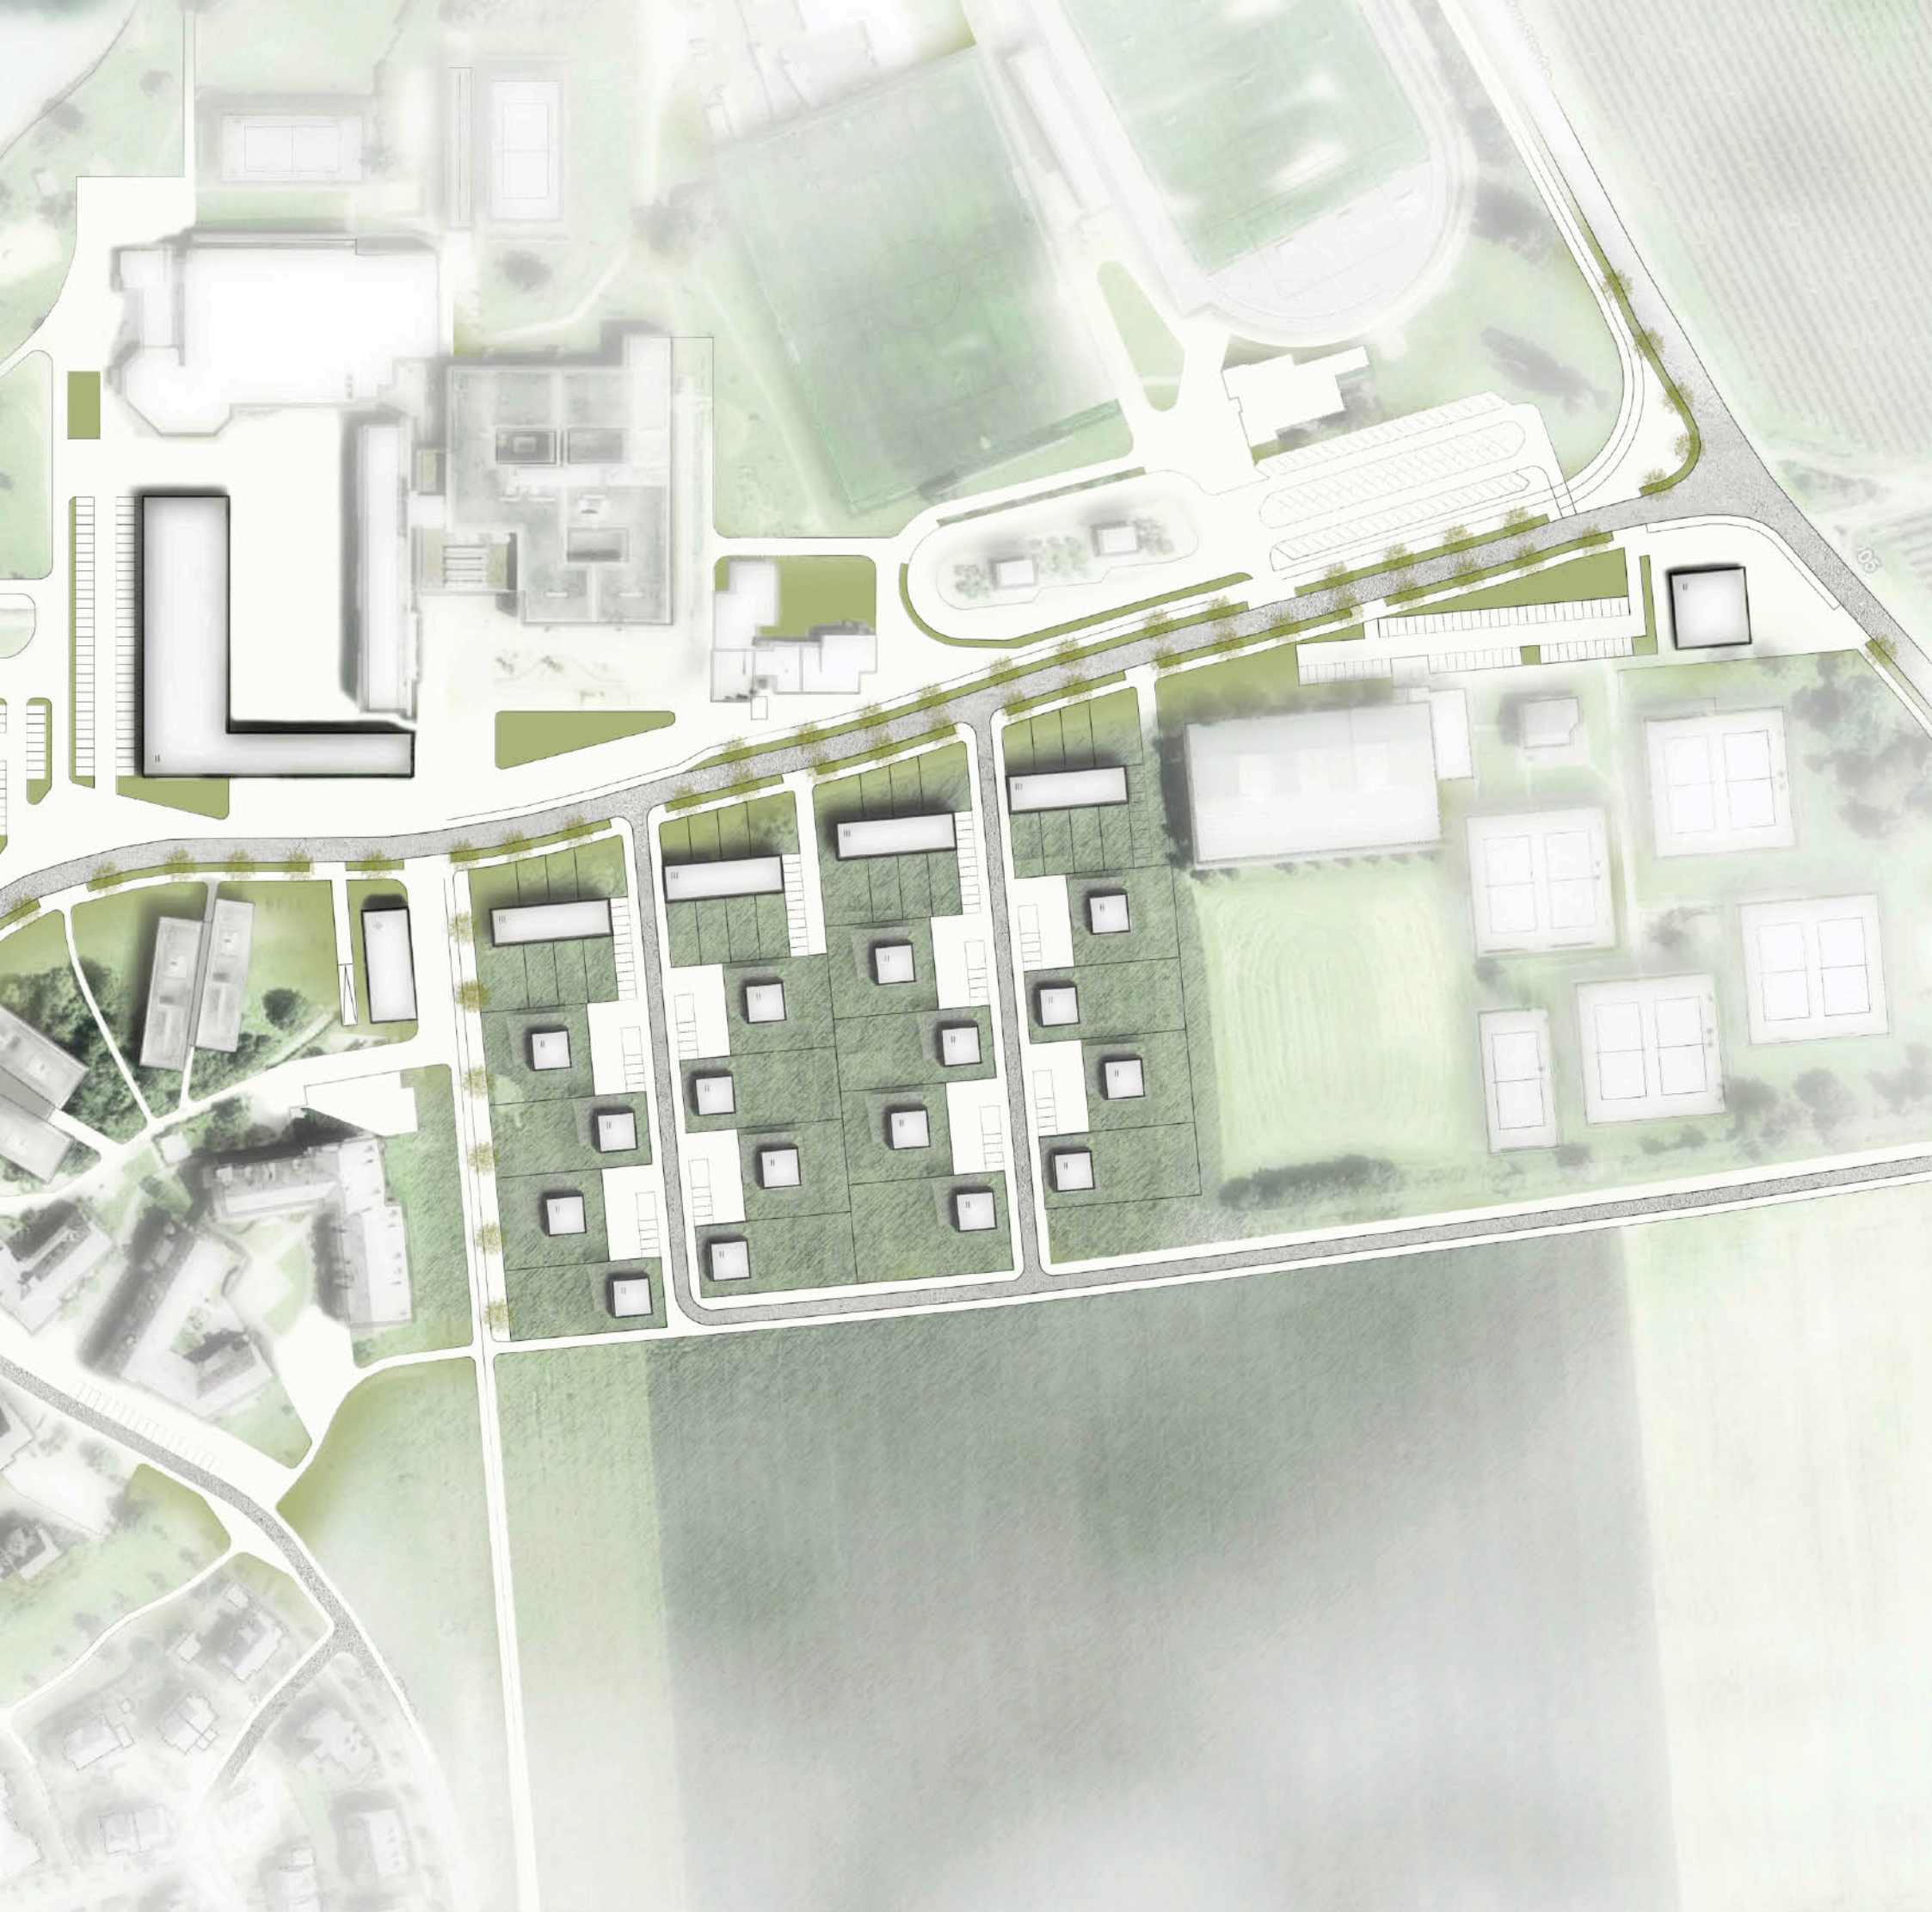


Lageplan

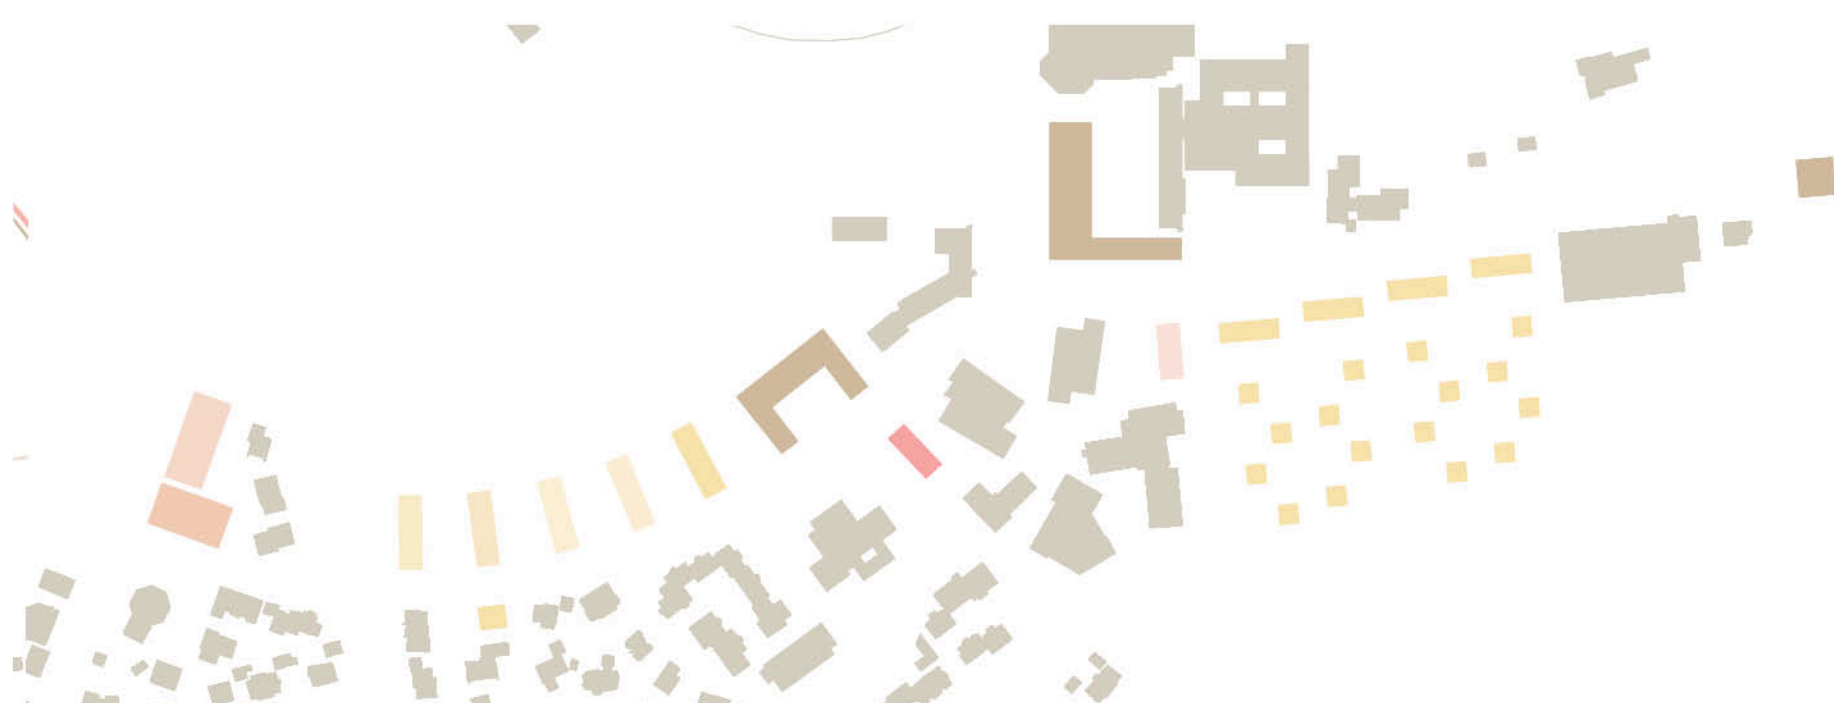




Ansicht Nord-West

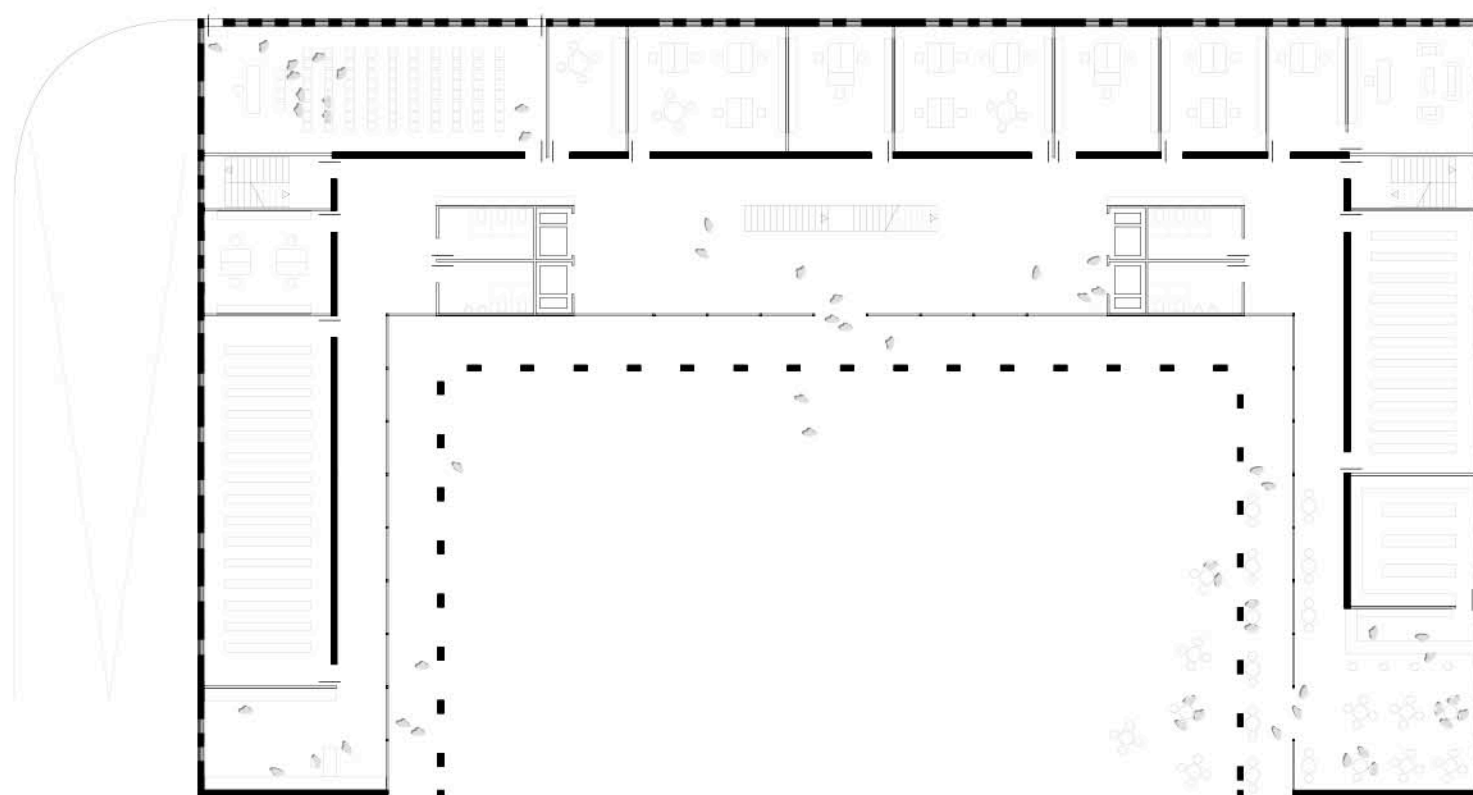


Grundriss EG

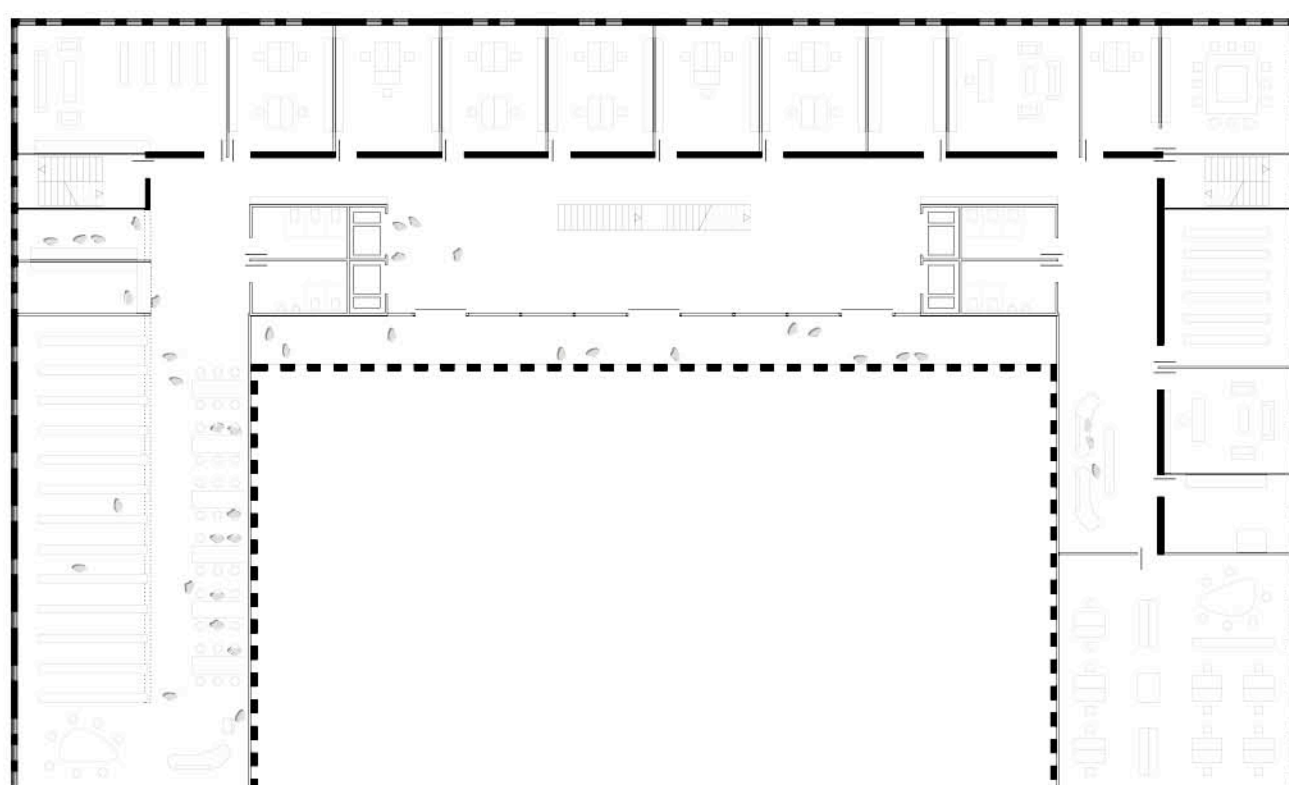


Grundriss OG1



Ansicht Süd-Ost



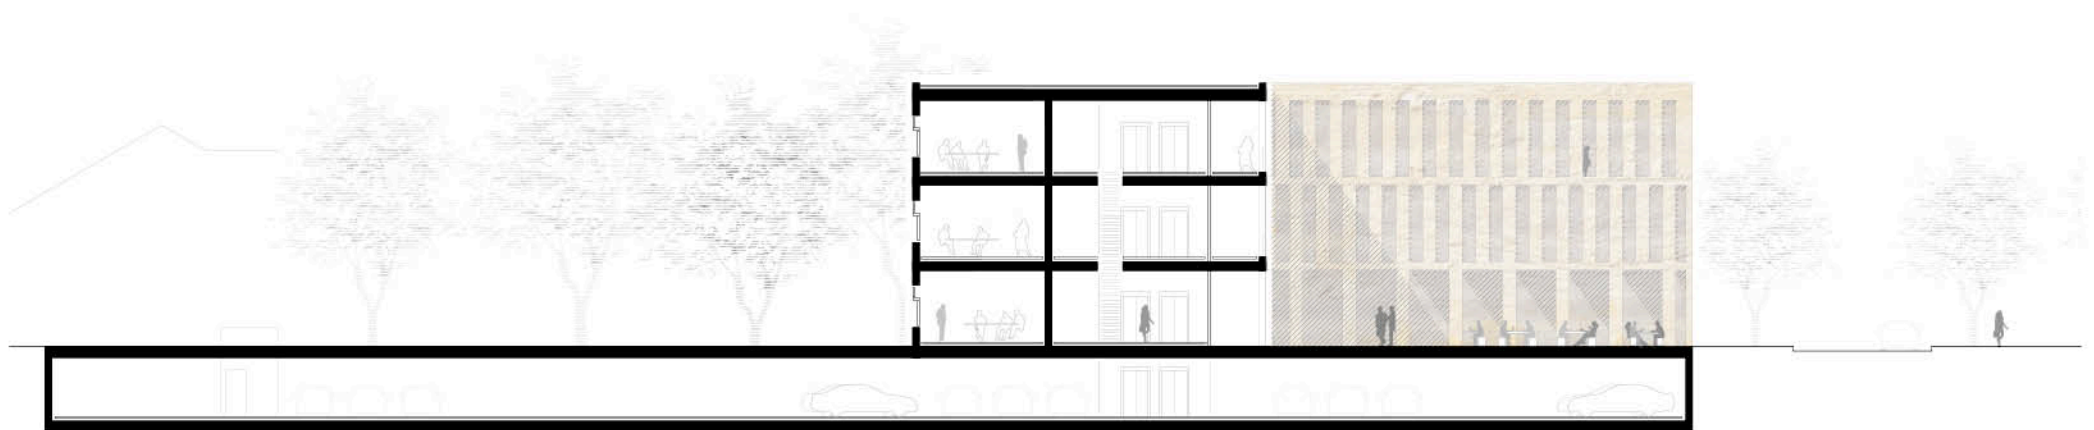


Schnitt

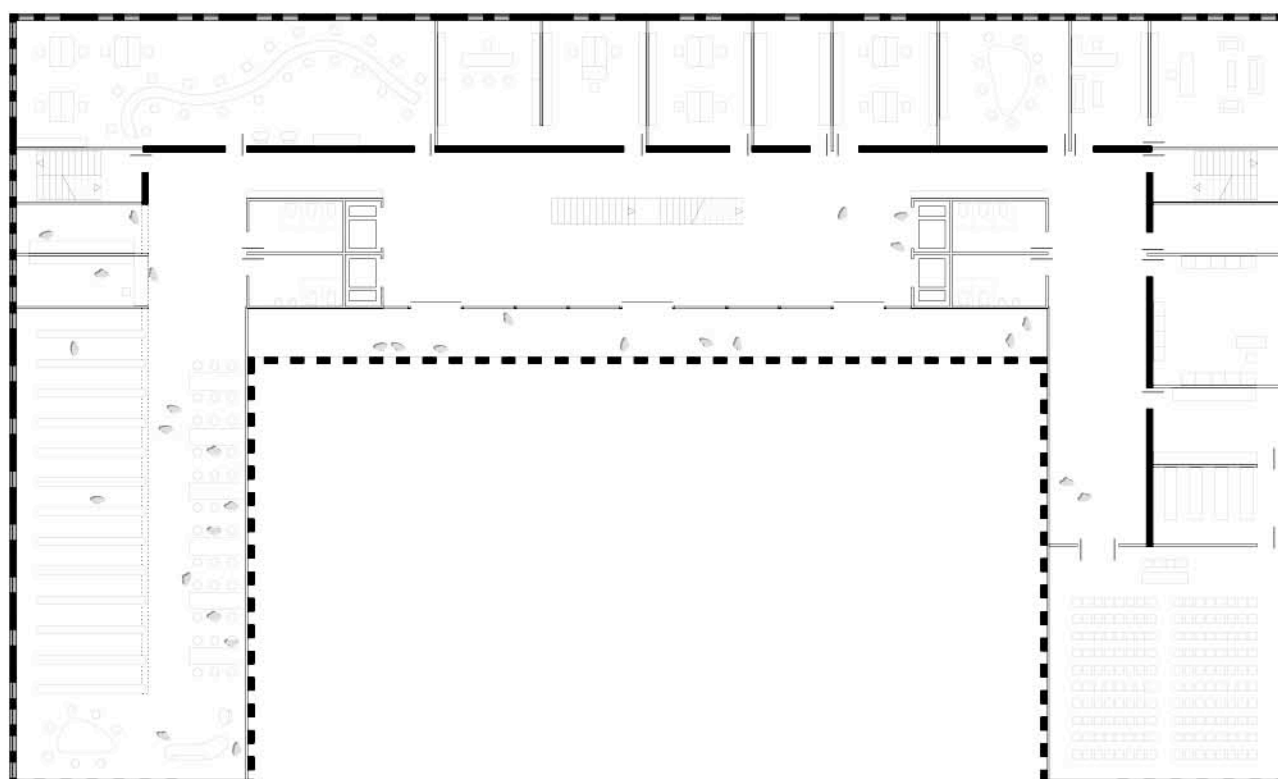

Grundriss OG2  
68 | 69



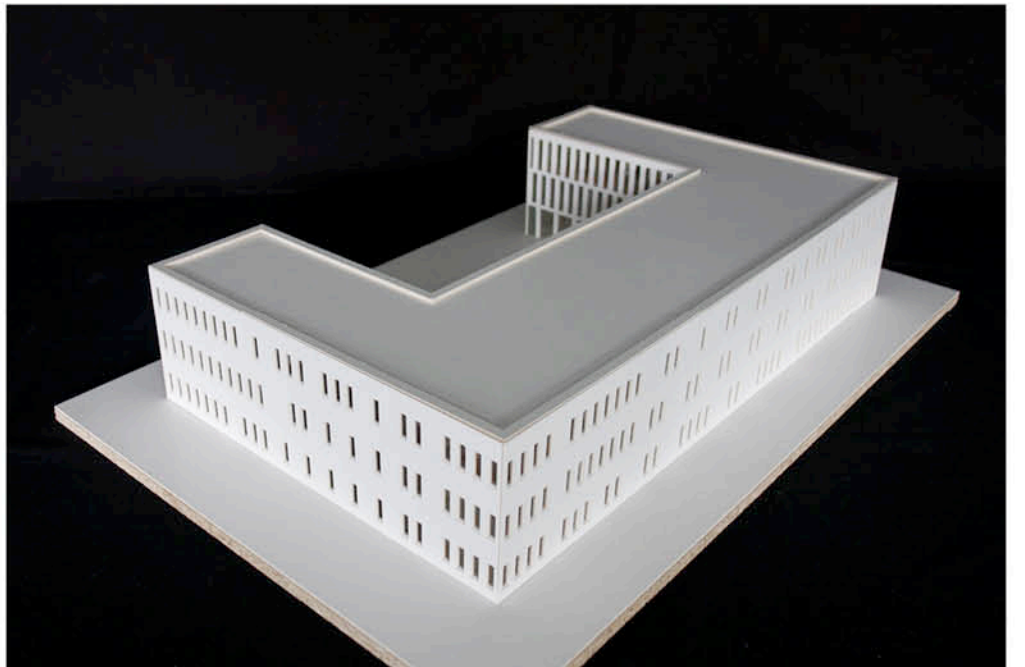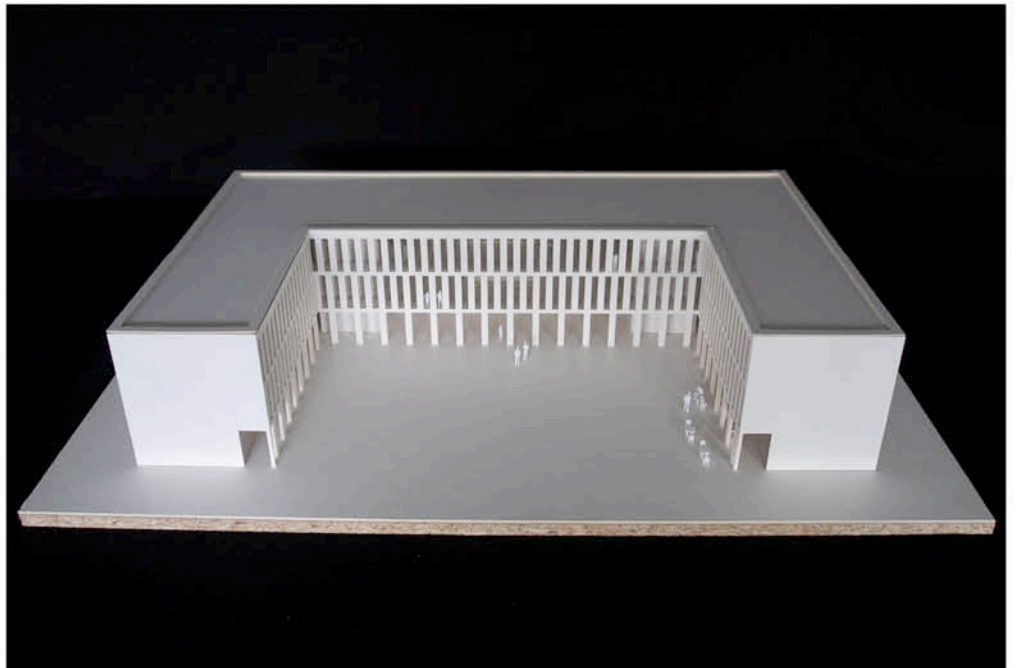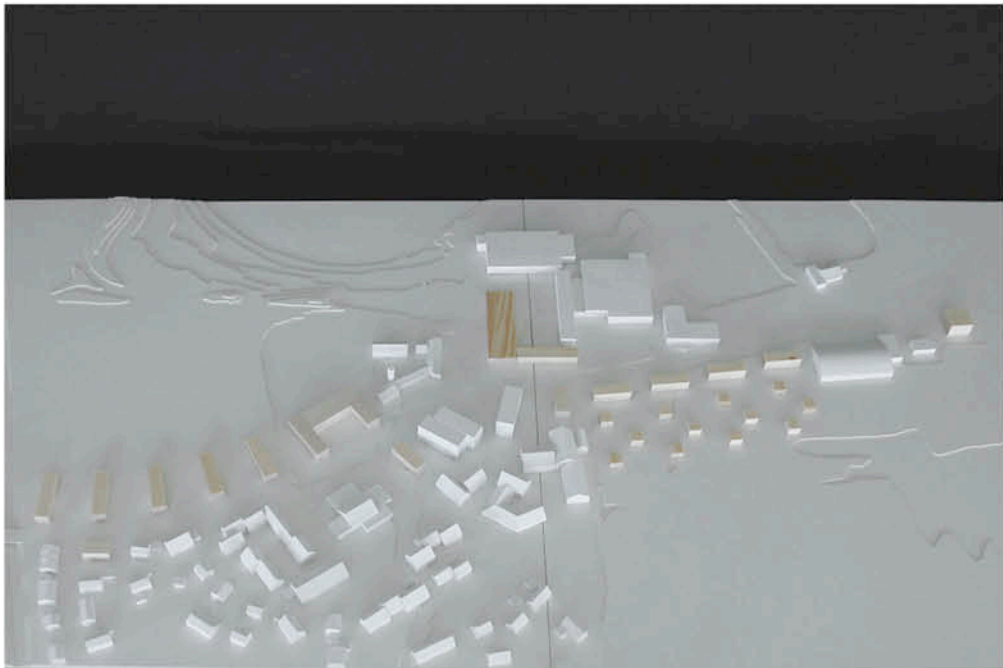

Entwurfsdokumentation  
Sommersemester 2012


**Salem | Neue Mitte**

**Herausgeber**

**IRGE**

**Leitung und Betreuung Entwurfsarbeiten**

Professor Markus Allmann  
Bettina Klinge  
Sebastian Wockenfuss

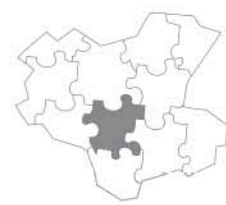

**Projekt zur partizipativen Stadtentwicklung**

Bürgerbeteiligung „Mach Mitte!“  
Zeppelin Universität Friedrichshafen  
André Pradtke  
Dr. Joachim Landkammer  
Christopher Owen  
[www.zu.de](http://www.zu.de)

[www.machmittesalem.com](http://www.machmittesalem.com)



**Auftraggeber**

Gemeinde Salem  
Leutkircher Straße 1  
88682 Salem

Manfred Härle  
Bürgermeister

[www.salem-baden.de](http://www.salem-baden.de)

**Redaktionelle Bearbeitung**

Nora Beste

Für den Inhalt der Beiträge sind die jeweiligen Verfasser verantwortlich.  
Die Rechte an den Entwürfen liegen bei den Verfassern.  
Das IRGE hat das Recht, alle eingereichten Unterlagen der Studentenarbeiten  
für Publikationen unter Namensnennung der Verfasser zu verwenden.

IRGE | Institut für Raumkonzeptionen und Grundlagen des Entwerfens  
Universität Stuttgart | Architektur und Stadtplanung  
Keplerstr. 11 | 70174 Stuttgart | Germany  
fon | + 49 711 685-83260  
mail | [sekretariat@irge.uni-stuttgart.de](mailto:sekretariat@irge.uni-stuttgart.de)  
web | [www.irge-uni-stuttgart.de](http://www.irge-uni-stuttgart.de)