
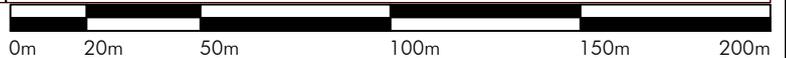


Bebauungsplan
 "Bike- und Skateranlage"
 Salem - Neufrach
 (Bodenseekreis)

ABGRENZUNGSPLAN

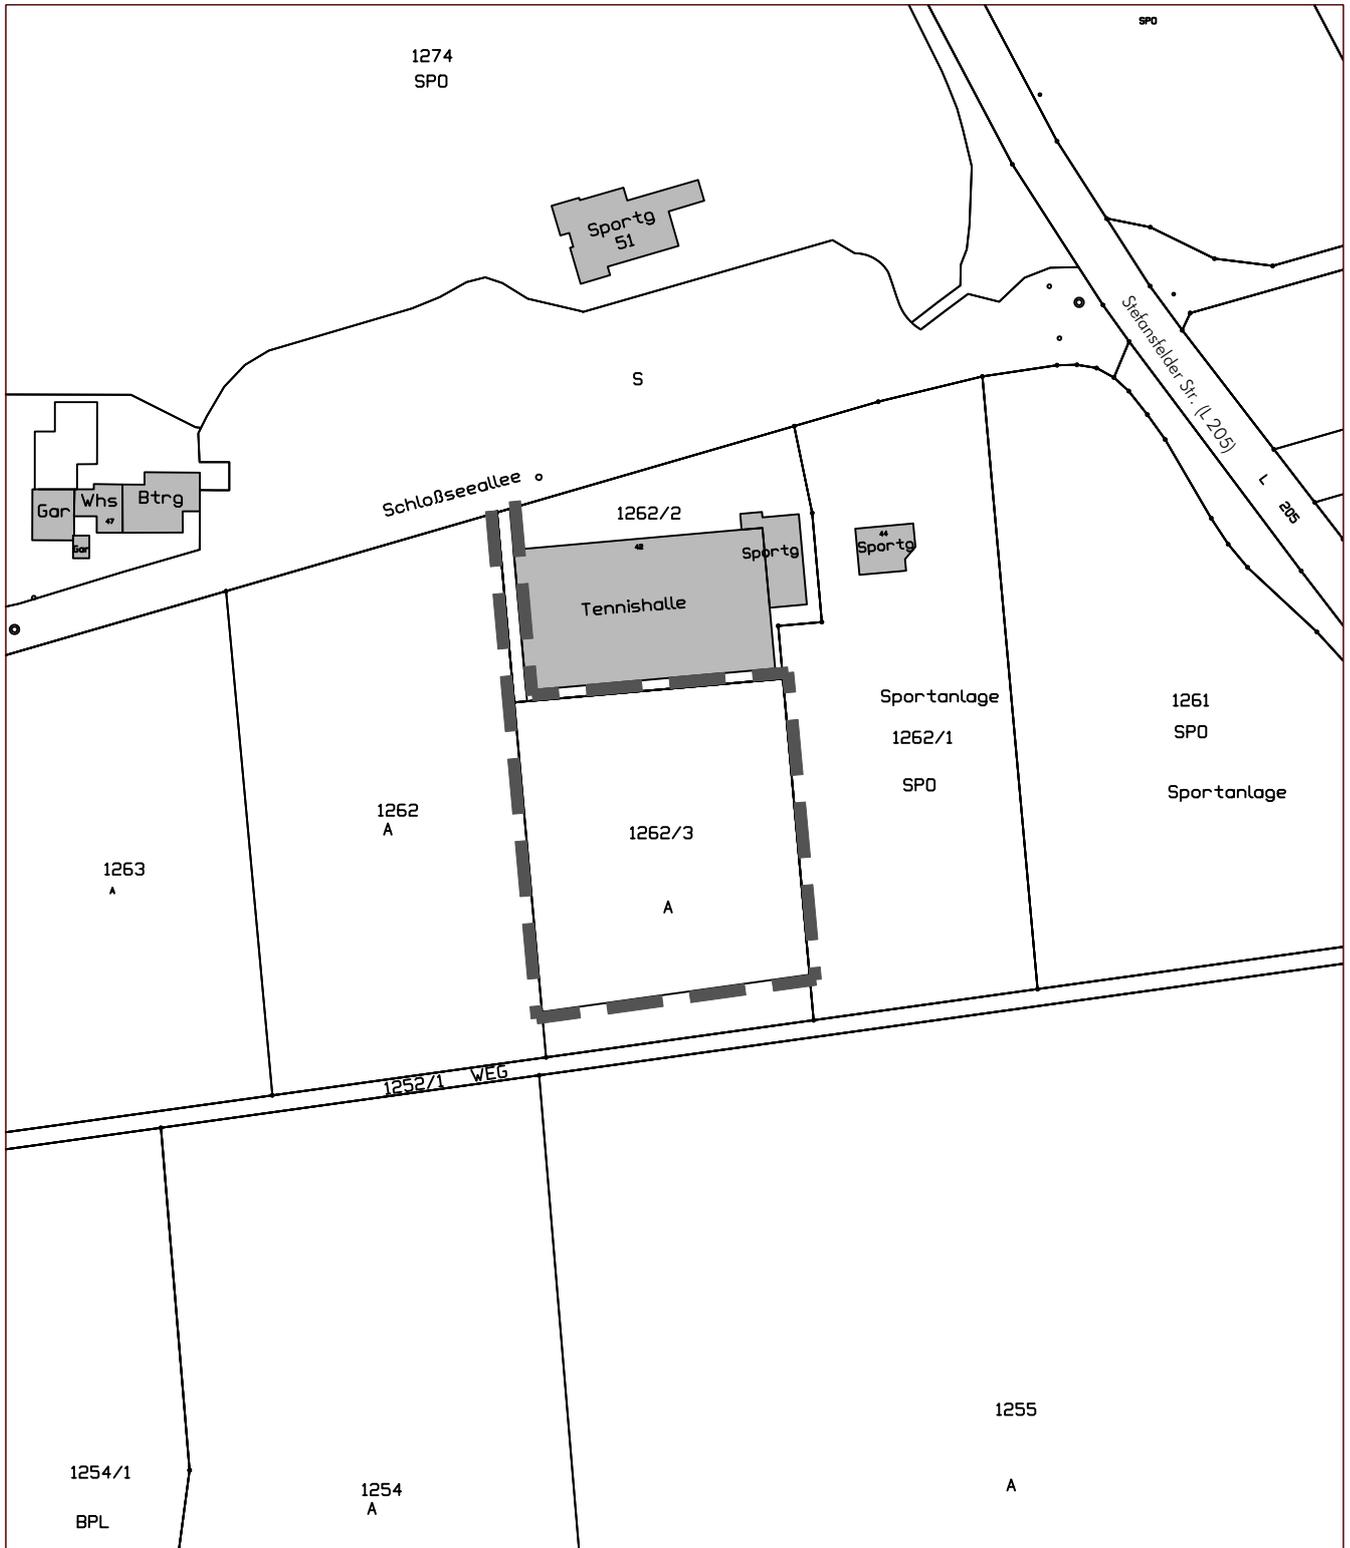

Grenze des räumlichen Geltungsbereichs
 des Bebauungsplans

Gez./Geä.	Datum	Änderungsvermerk	Projektnummer:	12546
E.Brehm	08.02.19	Abgrenzungsplan	Plannummer:	12546/abgrenz
E.Brehm	06.06.19	Abgrenzungsplan	Maßstab:	1 : 500



Büro Owingen
 Gottlieb-Daimler-Str. 2
 88696 Owingen
 Tel.: 07551/83498-0

Büro Empingen
 Dettenseerstr. 23
 72186 Empingen
 Tel.: 07485/9769-0