

BauGrund Süd
 Gesellschaft für Bohr-und Geotechnik mbH
 Maybachstraße 5
 88410 Bad Wurzach


Bearbeiter: Moosherr

Datum: 10.10.2013

Körnungslinie

BV Erschließung Baugebiet
 in 88682 Salem - Neufrach

Prüfungsnummer: 2
 Probe entnommen am: 02.10.2013
 Art der Entnahme: gestört
 Arbeitsweise: Siebung

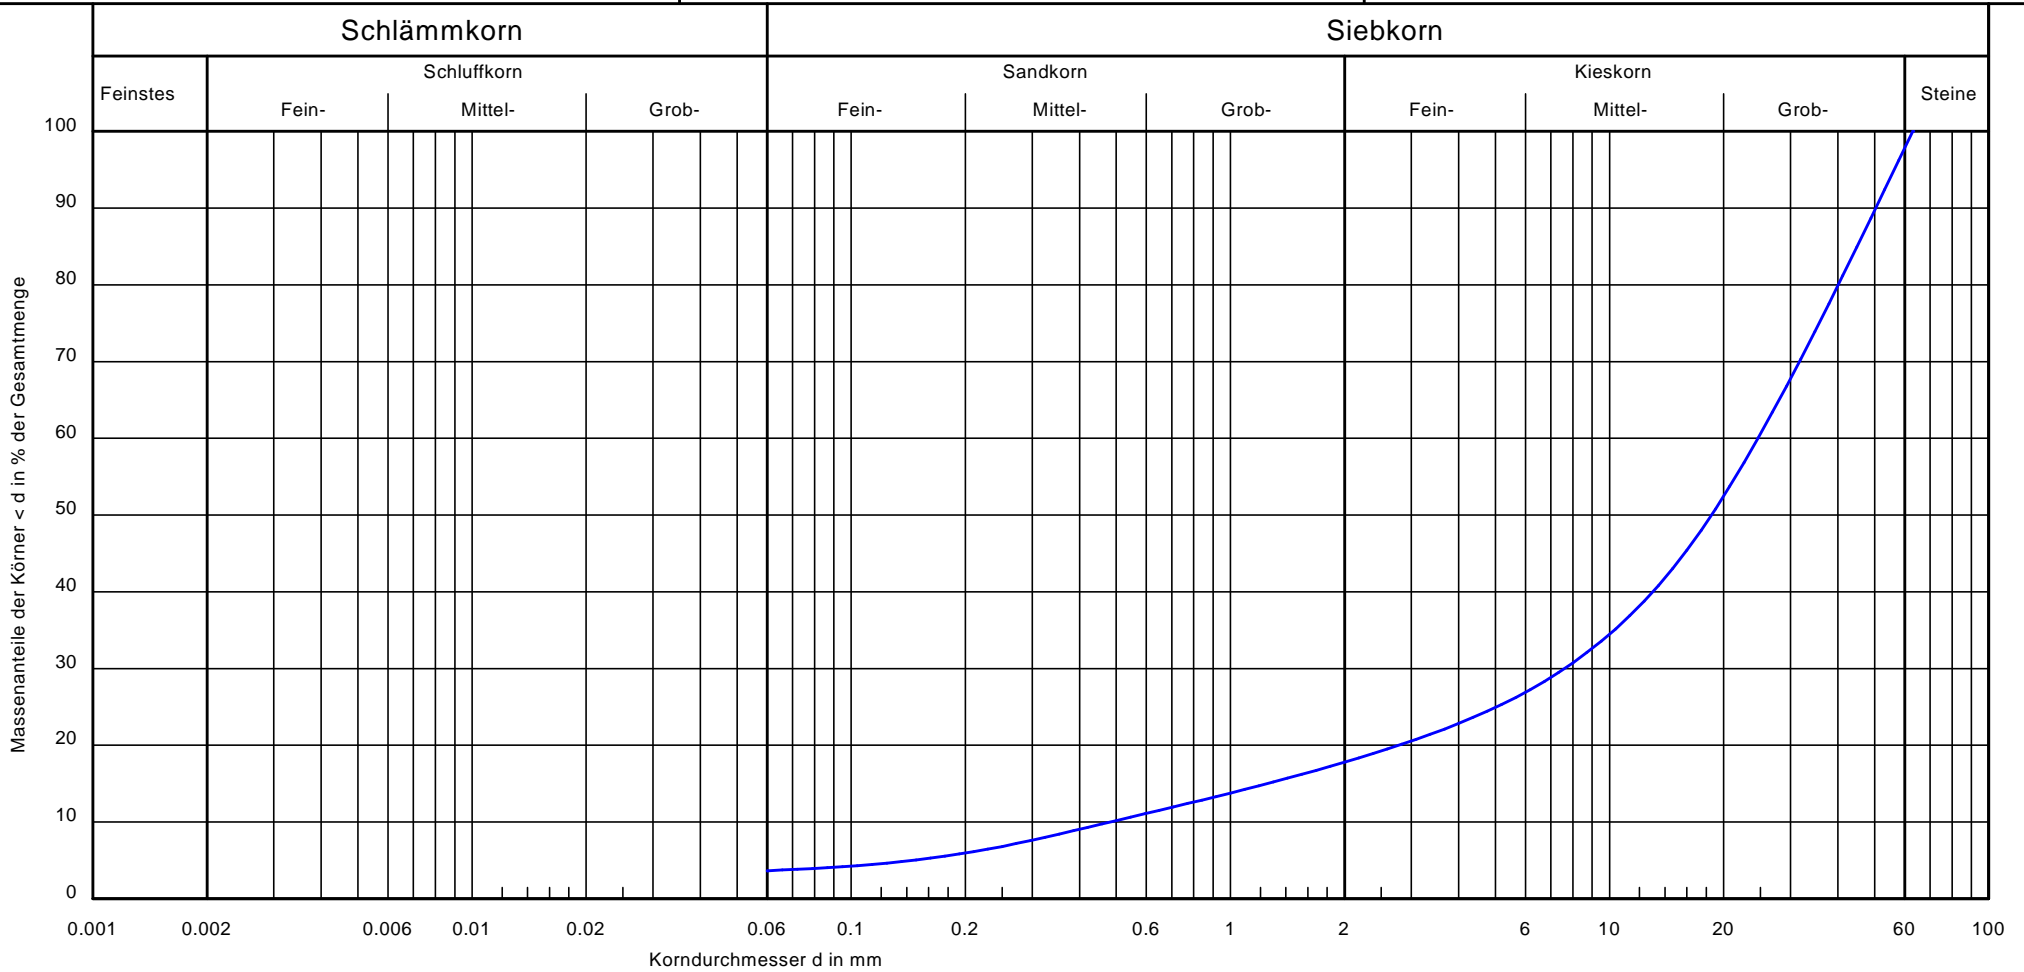

Bezeichnung:		Bemerkungen:	Bericht: AZ 13 09 014 Anlage: 4.4
Bodenart:	gG, mg, ms', gs', fg'	Nach DIN 4022:	
Tiefe:	4,0 - 6,0 m	Grobkies, mittelkiesig,	
U/C _c :	51.0/4.9	schwach feinkiesig,	
Entnahmestelle:	BK 1/13	schwach mittel- bis grobsandig	
k [m/s] (Hazen):	2.7 * 10 ⁻³		
T/U/S/G [%]:	- /3.6/14.2/80.0		