

BauGrund Süd  
 Gesellschaft für Bohr-und Geotechnik mbH  
 Maybachstraße 5  
 88410 Bad Wurzach


Bearbeiter: Moosherr

Datum: 10.10.2013

# Körnungslinie

BV Erschließung Baugebiet  
 in 88682 Salem - Neufrach

Prüfungsnummer: 4  
 Probe entnommen am: 02.10.2013  
 Art der Entnahme: gestört  
 Arbeitsweise: Siebung

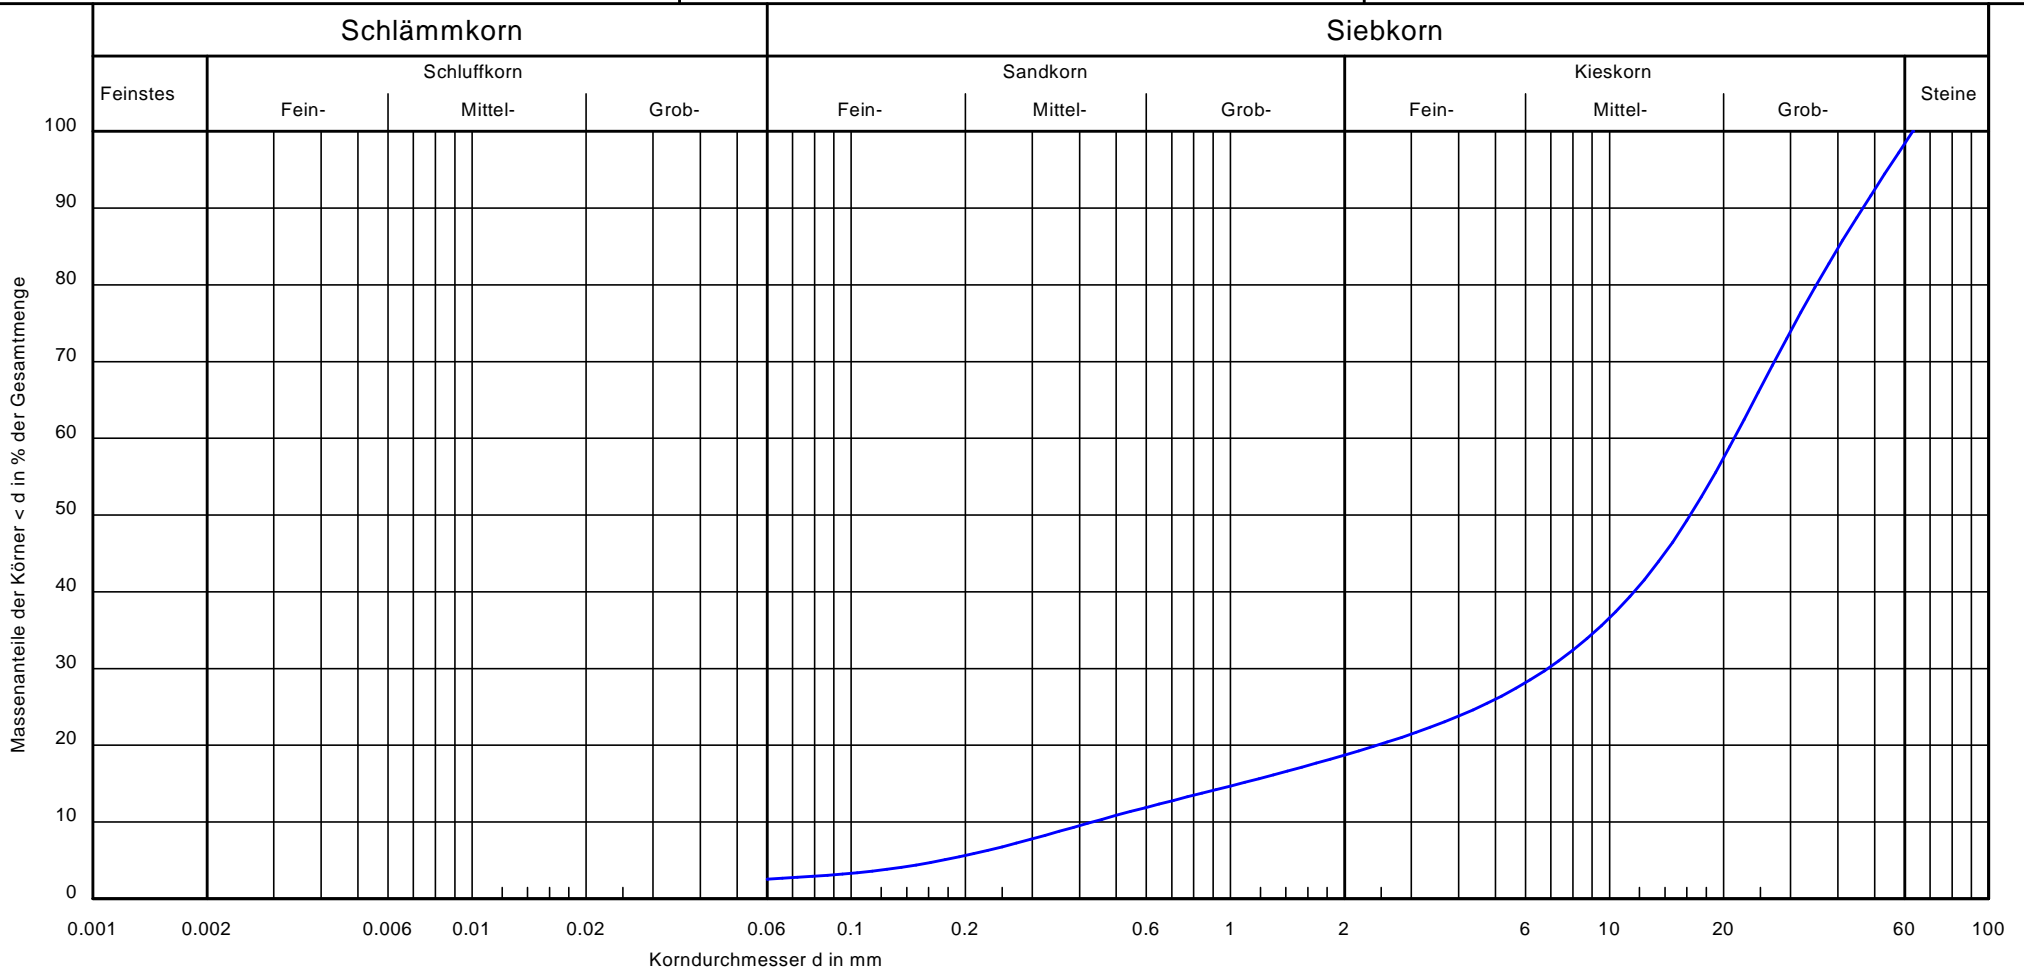

Bezeichnung:		Bemerkungen:	Bericht: AZ 13 09 014 Anlage: 4,6
Bodenart:	gG, mg, ms', gs', fg'	Nach DIN 4022:	
Tiefe:	3,0 - 5,0 m	Grobkies, mittelkiesig,	
U/C <sub>c</sub> :	49.2/5.1	schwach feinkiesig,	
Entnahmestelle:	BK 2/13	mittel- bis grobsandig	
k [m/s] (Hazen):	2.2 * 10 <sup>-3</sup>		
T/U/S/G [%]:	- /2.5/16.2/79.7		