

BauGrund Süd
 Gesellschaft für Bohr-und Geotechnik mbH
 Maybachstraße 5
 88410 Bad Wurzach

Bearbeiter: Moosherr

Datum: 10.10.2013

Körnungslinie


BV Erschließung Baugebiet
 in 88682 Salem - Neufrach

Prüfungsnummer: 6

Probe entnommen am: 02.10.2013

Art der Entnahme: gestört

Arbeitsweise: Siebung und Schlämmung

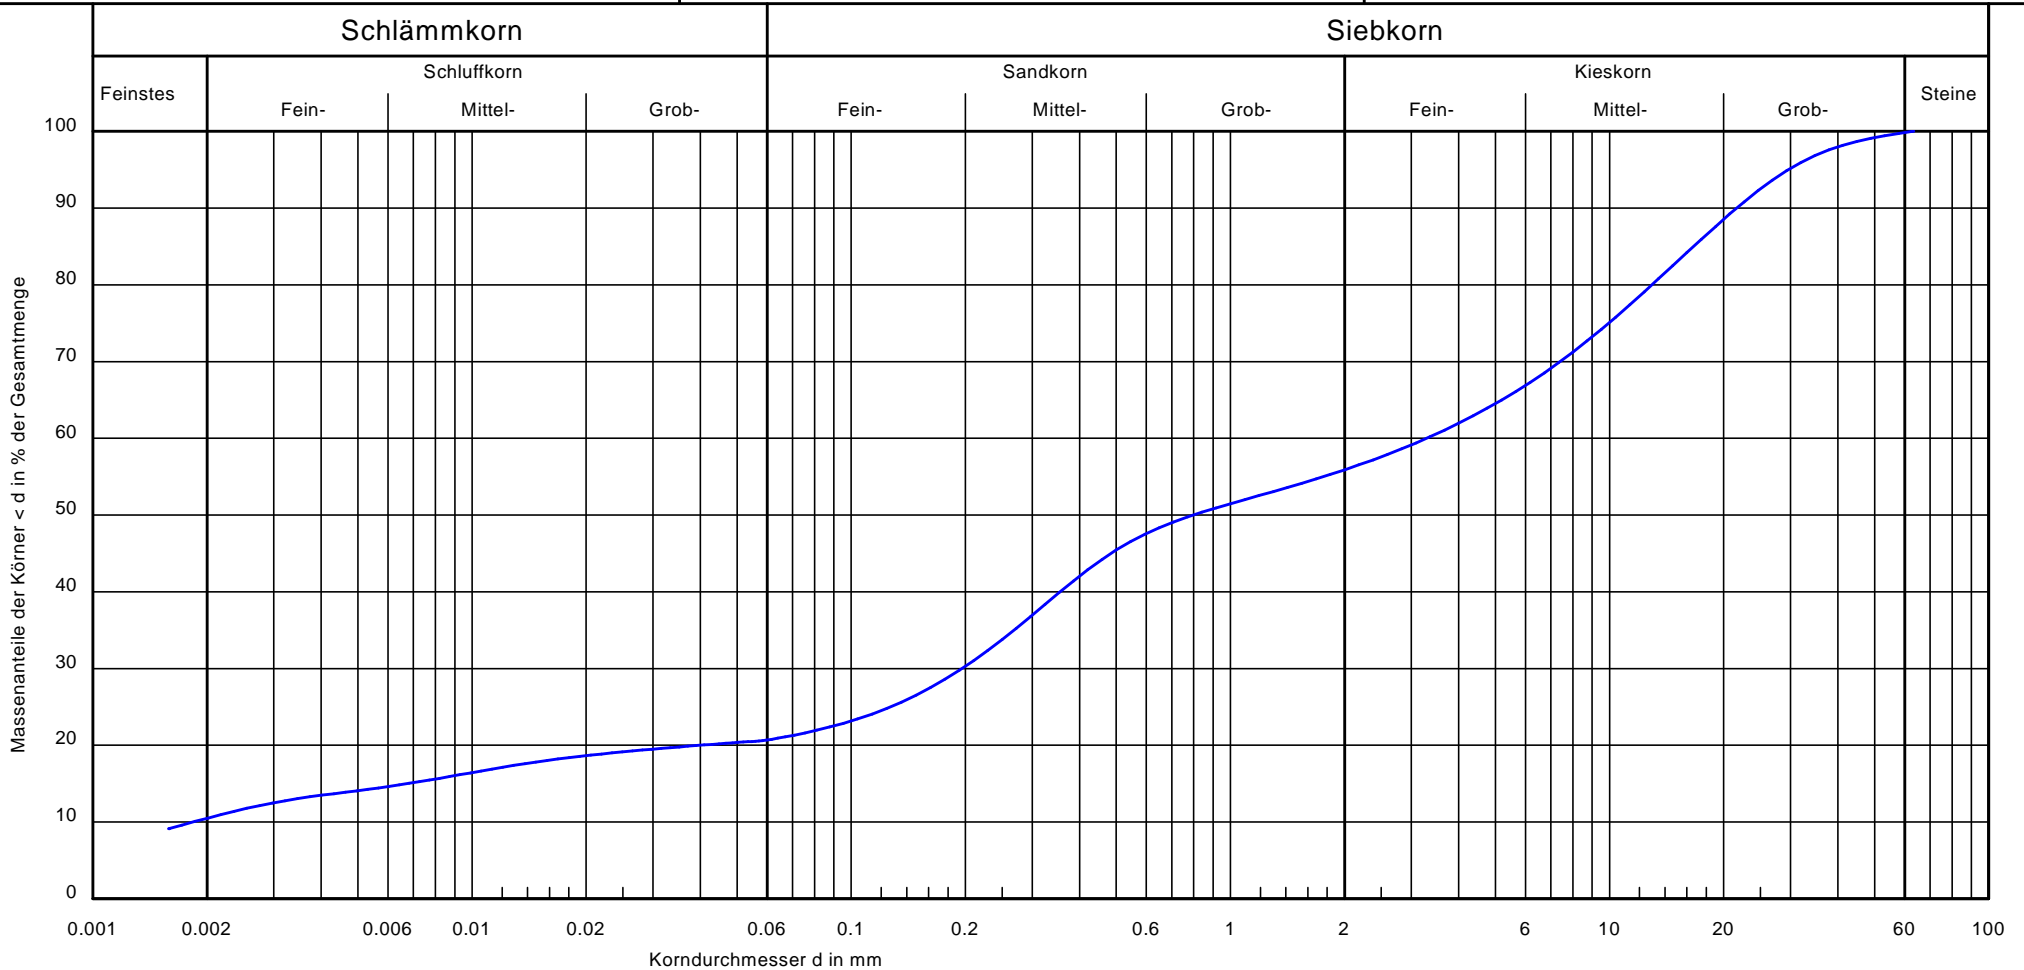

Bezeichnung:		Bemerkungen:	Bericht: AZ 13 09 014 Anlage: 4.8
Bodenart:	G, ms, t', u', fs', gs'	Nach DIN 4022:	
Tiefe:	2,8 m	Kies, stark sandig,	
U/C _c :	1790.9/6.3	schwach schluffig,	
Entnahmestelle:	SG 4/13	schwach tonig	
k [m/s] (Hazen):	2.2 * 10 ⁻⁶		
T/U/S/G [%]:	10.5/10.2/35.2/43.9		