

BauGrund Süd
 Gesellschaft für Bohr-und Geotechnik mbH
 Maybachstraße 5
 88410 Bad Wurzach

Bearbeiter: Moosherr

Datum: 10.10.2013

Körnungslinie


BV Erschließung Baugebiet
 in 88682 Salem - Neufrach

Prüfungsnummer: 1

Probe entnommen am: 02.10.2013

Art der Entnahme: gestört

Arbeitsweise: Siebung und Schlämmung

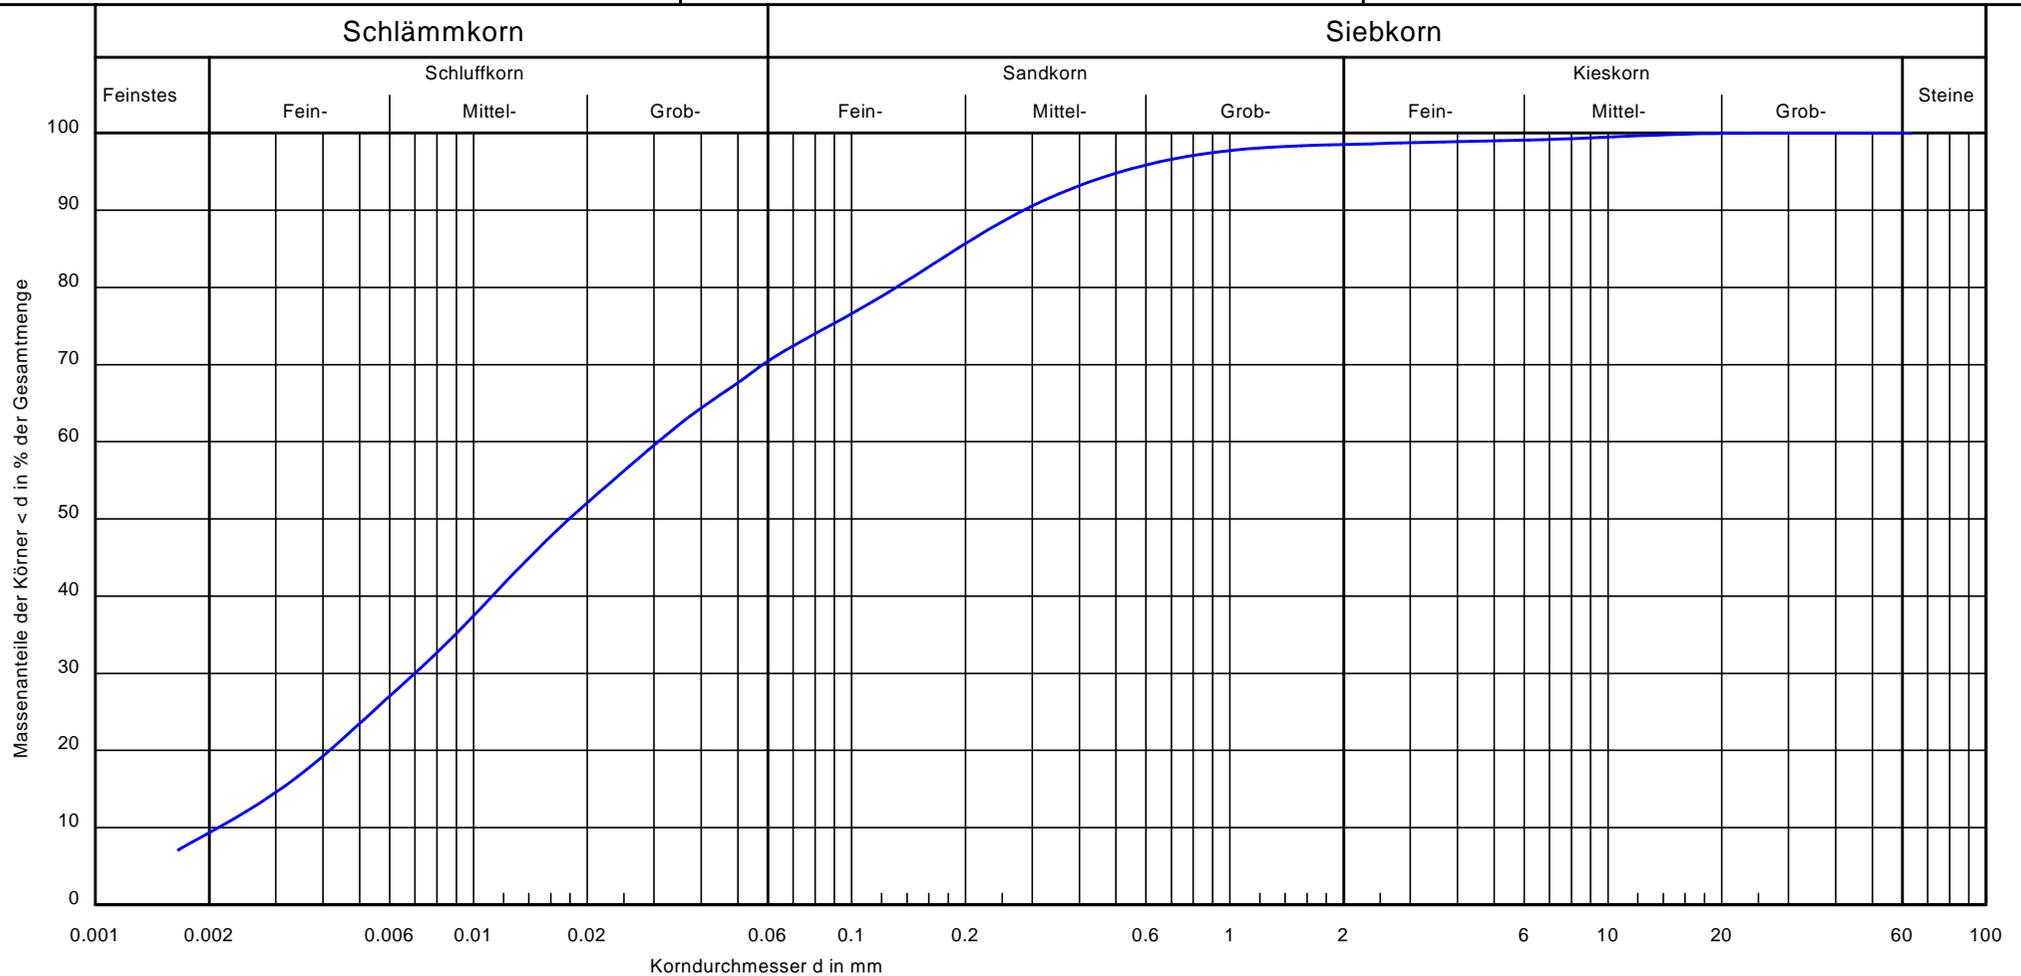

Bezeichnung:		Bemerkungen:	Bericht: AZ 13 09 014 Anlage: 4.3
Bodenart:	U, fs, t', ms'	Nach DIN 4022:	
Tiefe:	1,0 m	Schluff, feinsandig,	
U/C _c :	14.6/0.8	schwach mittelsandig, schwach tonig	
Entnahmestelle:	BK 1/13		
k [m/s] (Mallet):	1.2 * 10 ⁻⁸		
T/U/S/G [%]:	9.3/61.1/28.1/1.5		