

BauGrund Süd  
 Gesellschaft für Bohr-und Geotechnik mbH  
 Maybachstraße 5  
 88410 Bad Wurzach

Bearbeiter: Moosherr

Datum: 11.10.2013

# Körnungslinie


BV Erschließung Baugebiet  
 in 88682 Salem - Neufrach

Prüfungsnummer: 3

Probe entnommen am: 02.10.2013

Art der Entnahme: gestört

Arbeitsweise: Siebung und Schlämmung

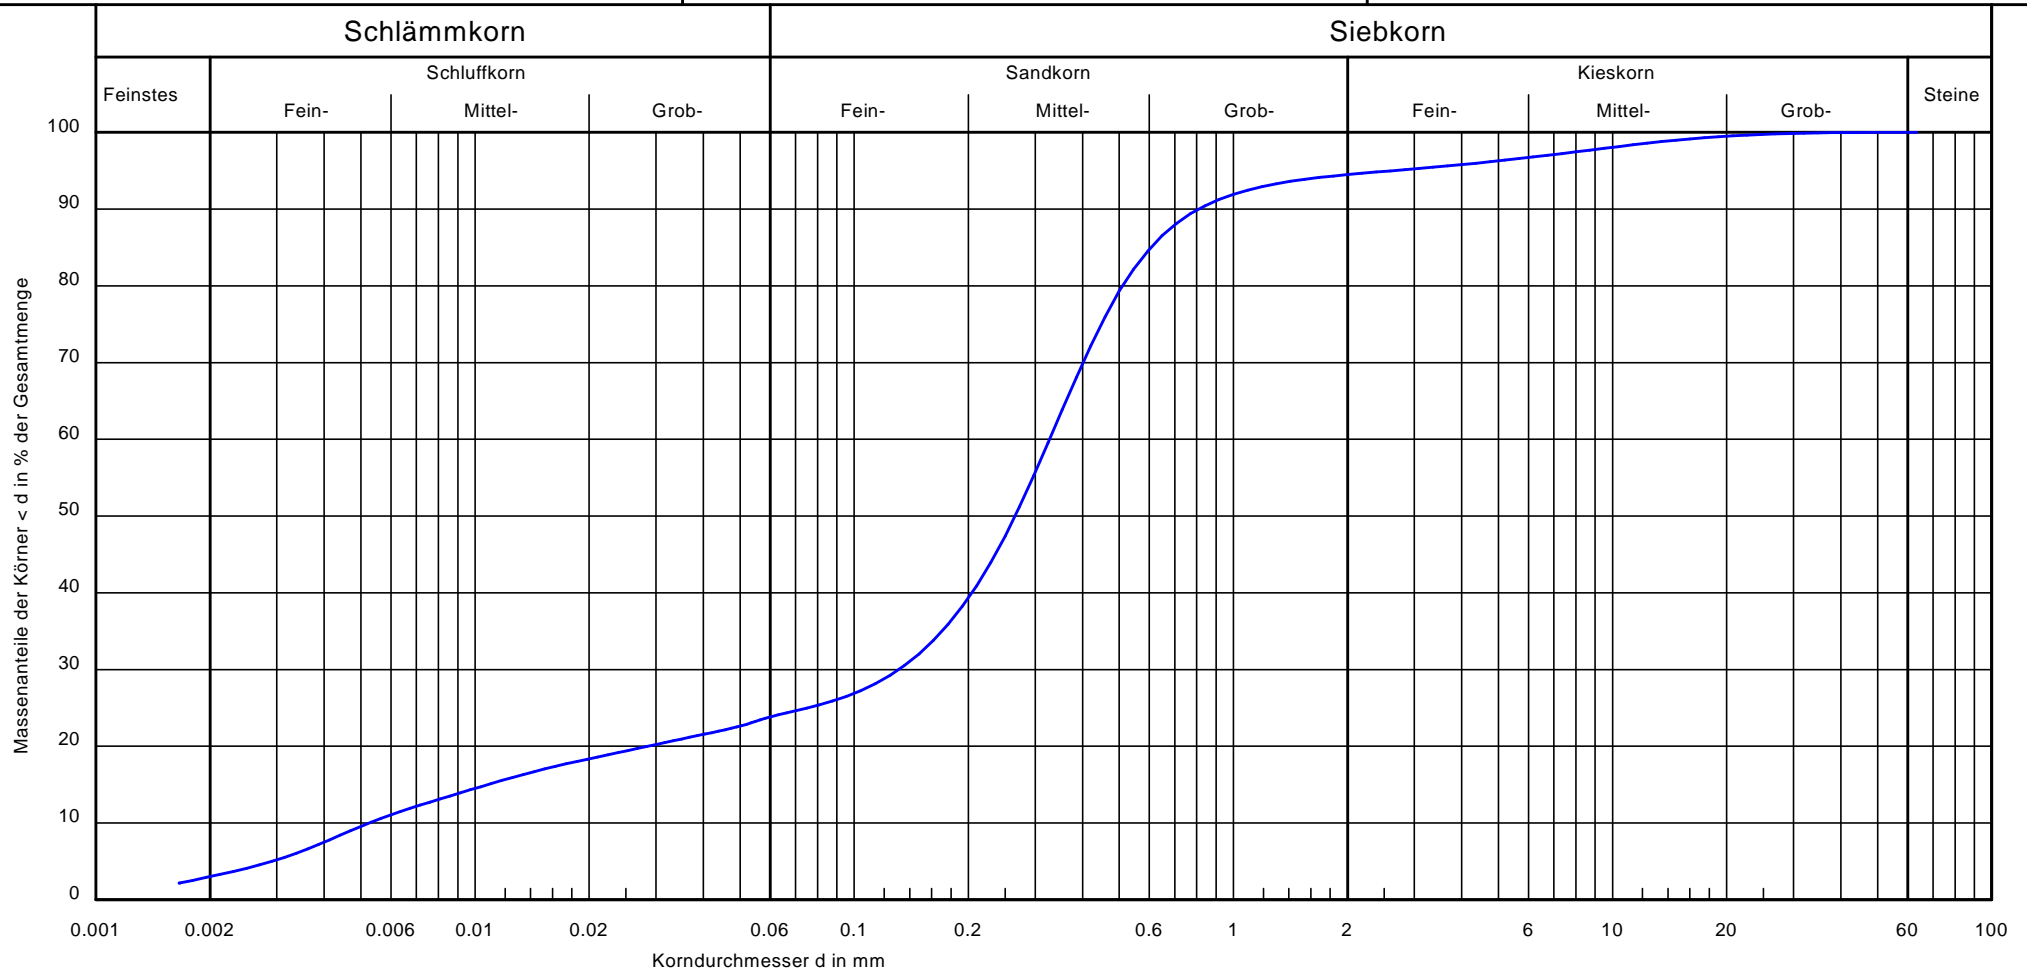

Bezeichnung:		Bemerkungen:	Bericht: AZ 13 09 014 Anlage: 4,5
Bodenart:	mS, u, fs, g', gs'	Nach DIN 4022:	
Tiefe:	1,0 - 2,0 m	Mittelsand, feinsandig,	
U/C <sub>c</sub> :	62.3/10.0	schluffig, schwach kiesig	
Entnahmestelle:	BK 2/13		
k [m/s] (Mallet):	1.0 * 10 <sup>-6</sup>		
T/U/S/G [%]:	3.0/20.8/70.7/5.5		