

BauGrund Süd
 Gesellschaft für Bohr-und Geotechnik mbH
 Maybachstraße 5
 88410 Bad Wurzach

Bearbeiter: Moosherr

Datum: 10.10.2013

Körnungslinie


BV Erschließung Baugebiet
 in 88682 Salem - Neufrach

Prüfungsnummer: 5

Probe entnommen am: 02.10.2013

Art der Entnahme: gestört

Arbeitsweise: Siebung und Schlämmung

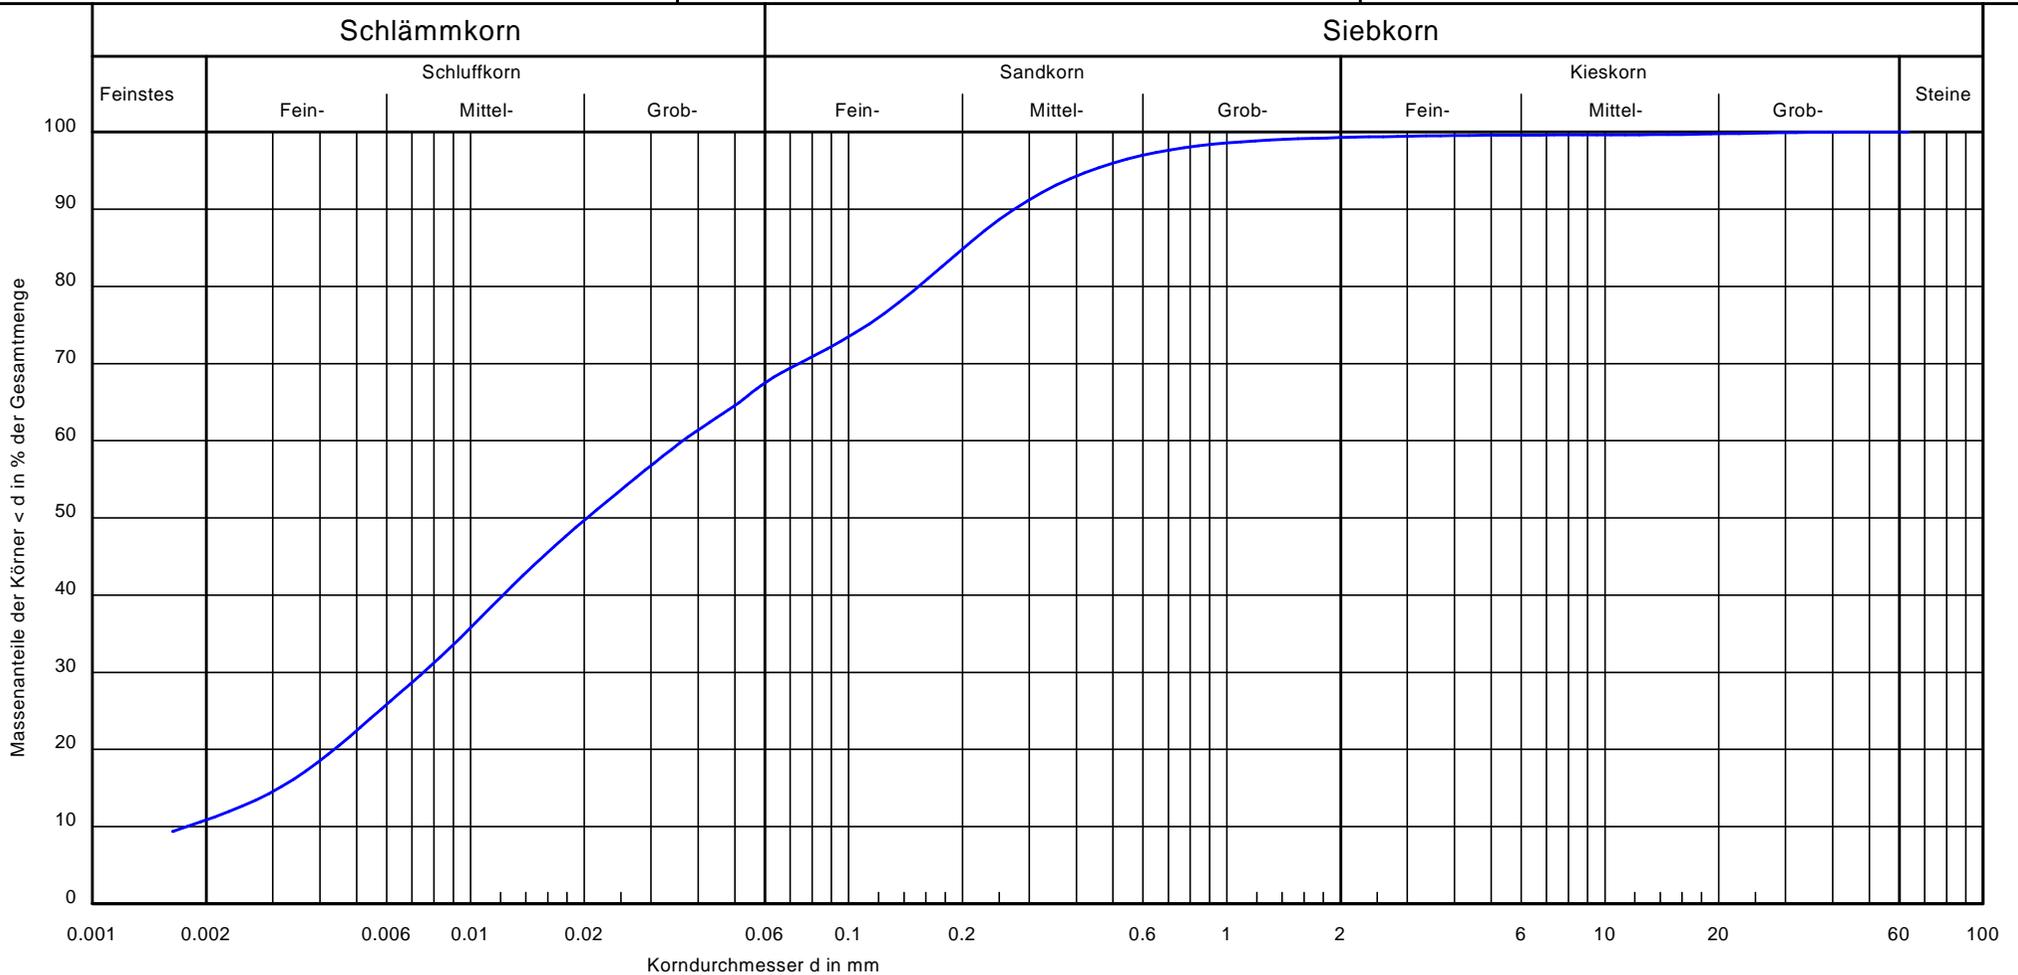

Bezeichnung:		Bemerkungen:	Bericht: AZ 13 09 014 Anlage: 4.7
Bodenart:	U, fs, t', ms'	Nach DIN 4022:	
Tiefe:	0,5 m	Schluff, stark feinsandig,	
U/C _c :	20.5/0.9	schwach mittelsandig, schwach tonig	
Entnahmestelle:	SG 2/13		
k [m/s] (Mallet):	1.3 * 10 ⁻⁸		
T/U/S/G [%]:	10.9/56.6/31.8/0.7		